


RESEARCH REPORT FOR 1960




RESEARCH REPORT FOR 1960


СКЛАДНОЙ НАСТЕННЫЙ ПОДСВѢЧНИКЪ.

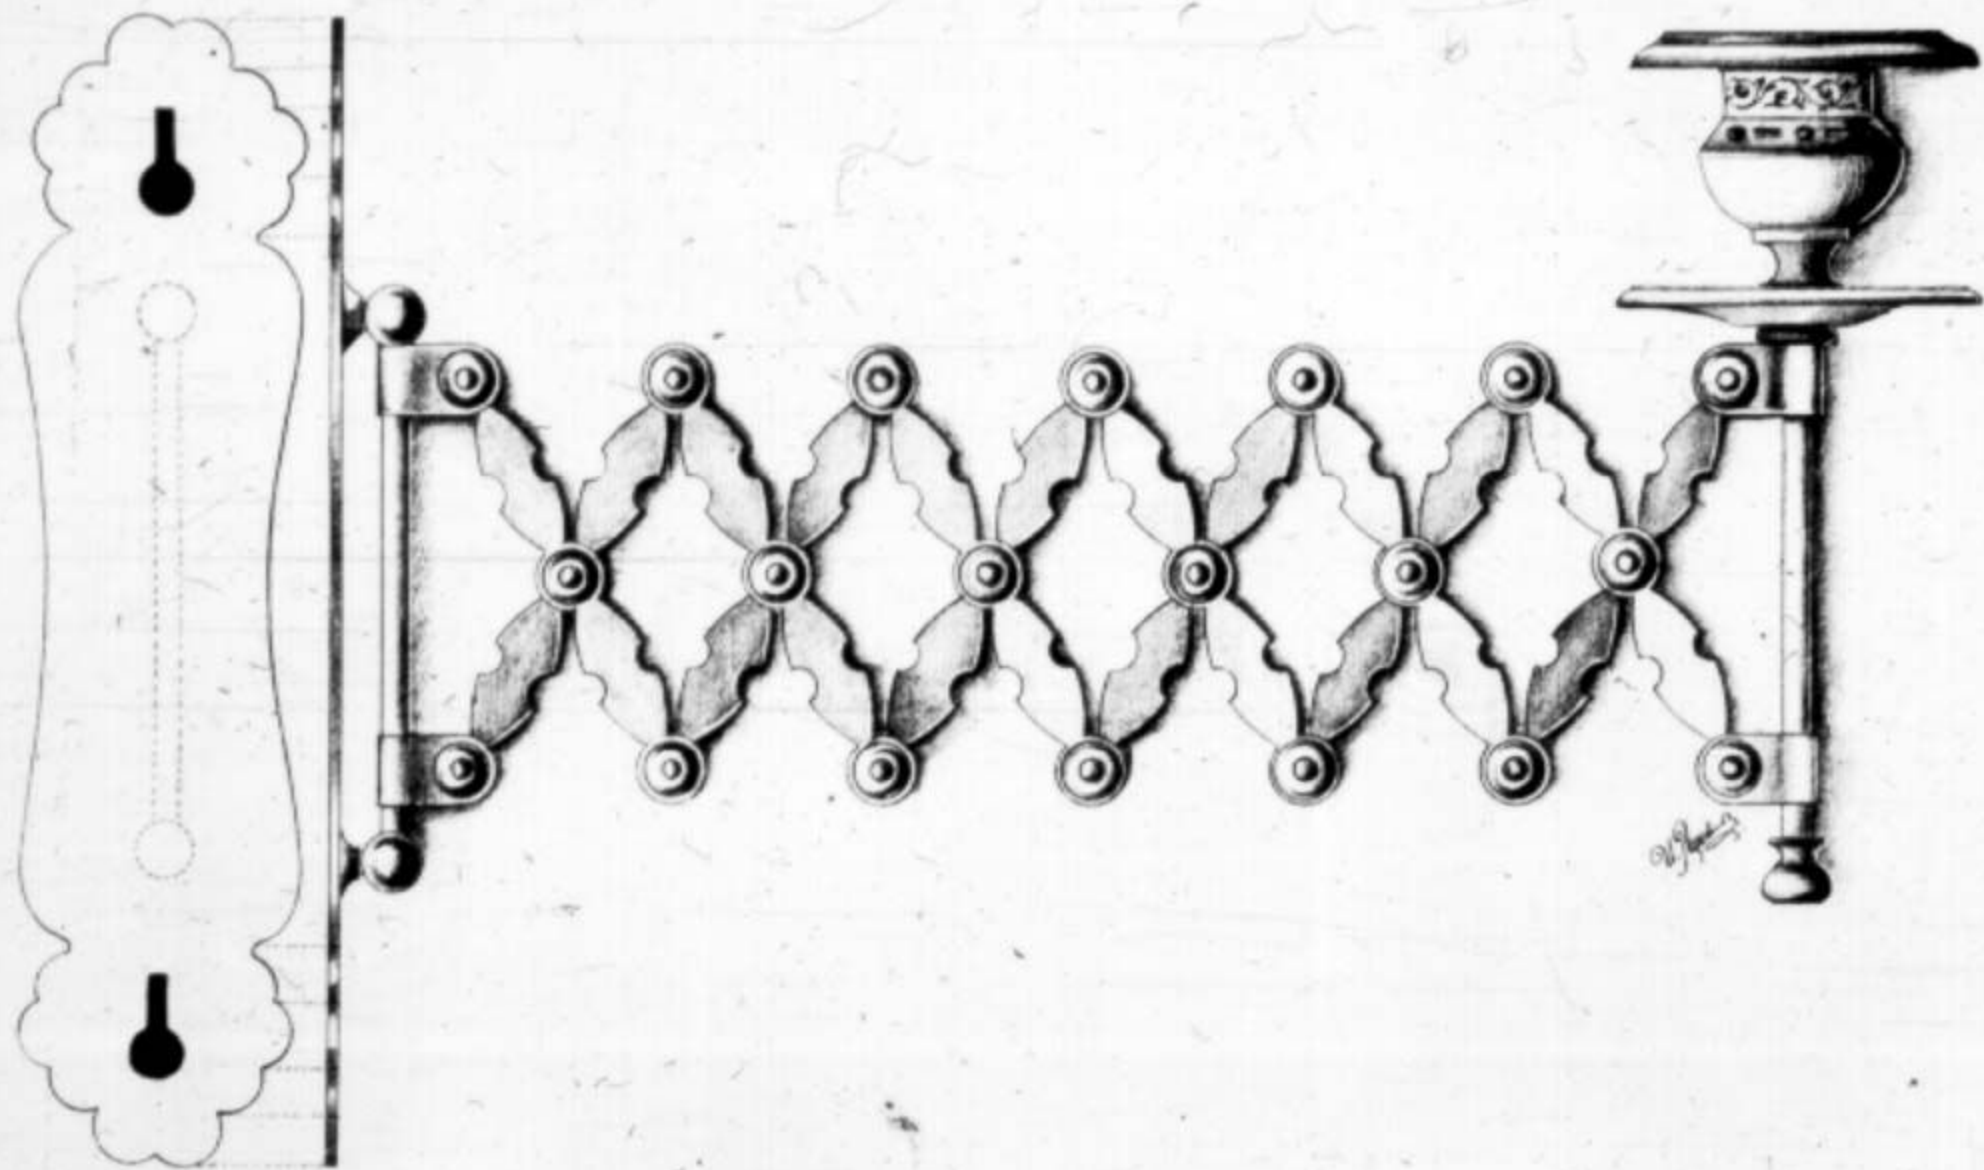

ОБРАЗЦЫ ЖЕЛѢЗНЫХЪ ОГРАДЪ.

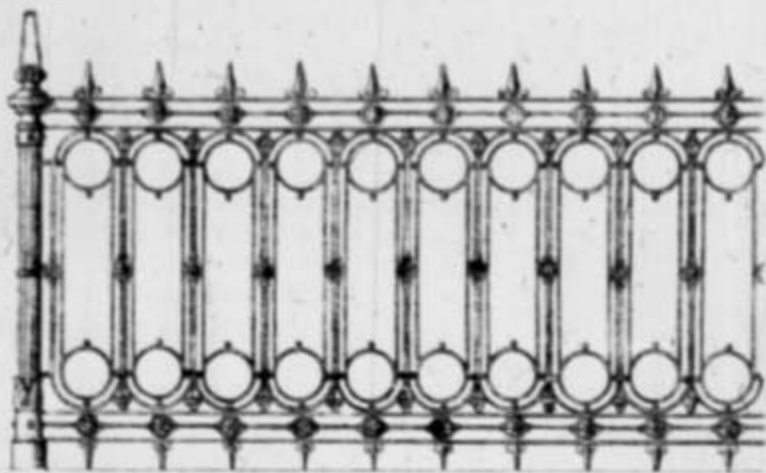

ЖЕЛѢЗНАЯ ЛЮСТРА.

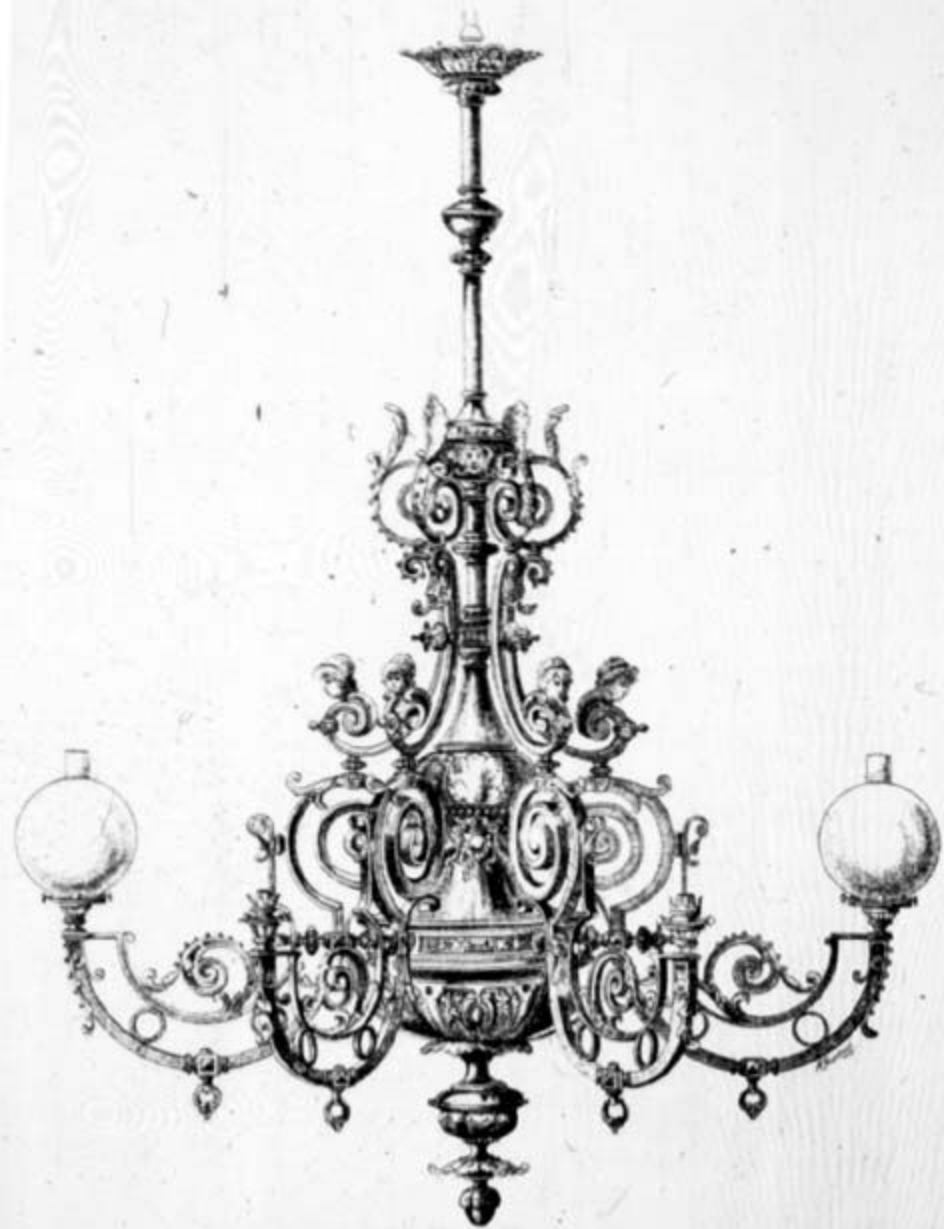

„ИЗДАНИЕ РЕМЕСЛЕННОЙ ГАЗЕТЫ“

ЖЕЛѢЗНЫЙ КРЕСТЪ И ОГРАДА ДЛЯ МОГИЛЫ.



ИЗДАНИЕ РЕМЕСЛЕННОЙ ГАЗЕТЫ

РУССКІЯ ФИННЛЯНДСКІЯ ИЗДѢЛІЯ.




Фиг. 6.



Фиг. 4.



Фиг. 1.

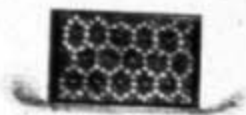

Фиг. 3.



Фиг. 2.




Фиг. 5.



КОФЕЙНИКЪ.

(Во фламандскомъ вкусѣ).



„ИЗДАНИЕ РЕМЕСЛЕННОЙ ГАЗЕТЫ“

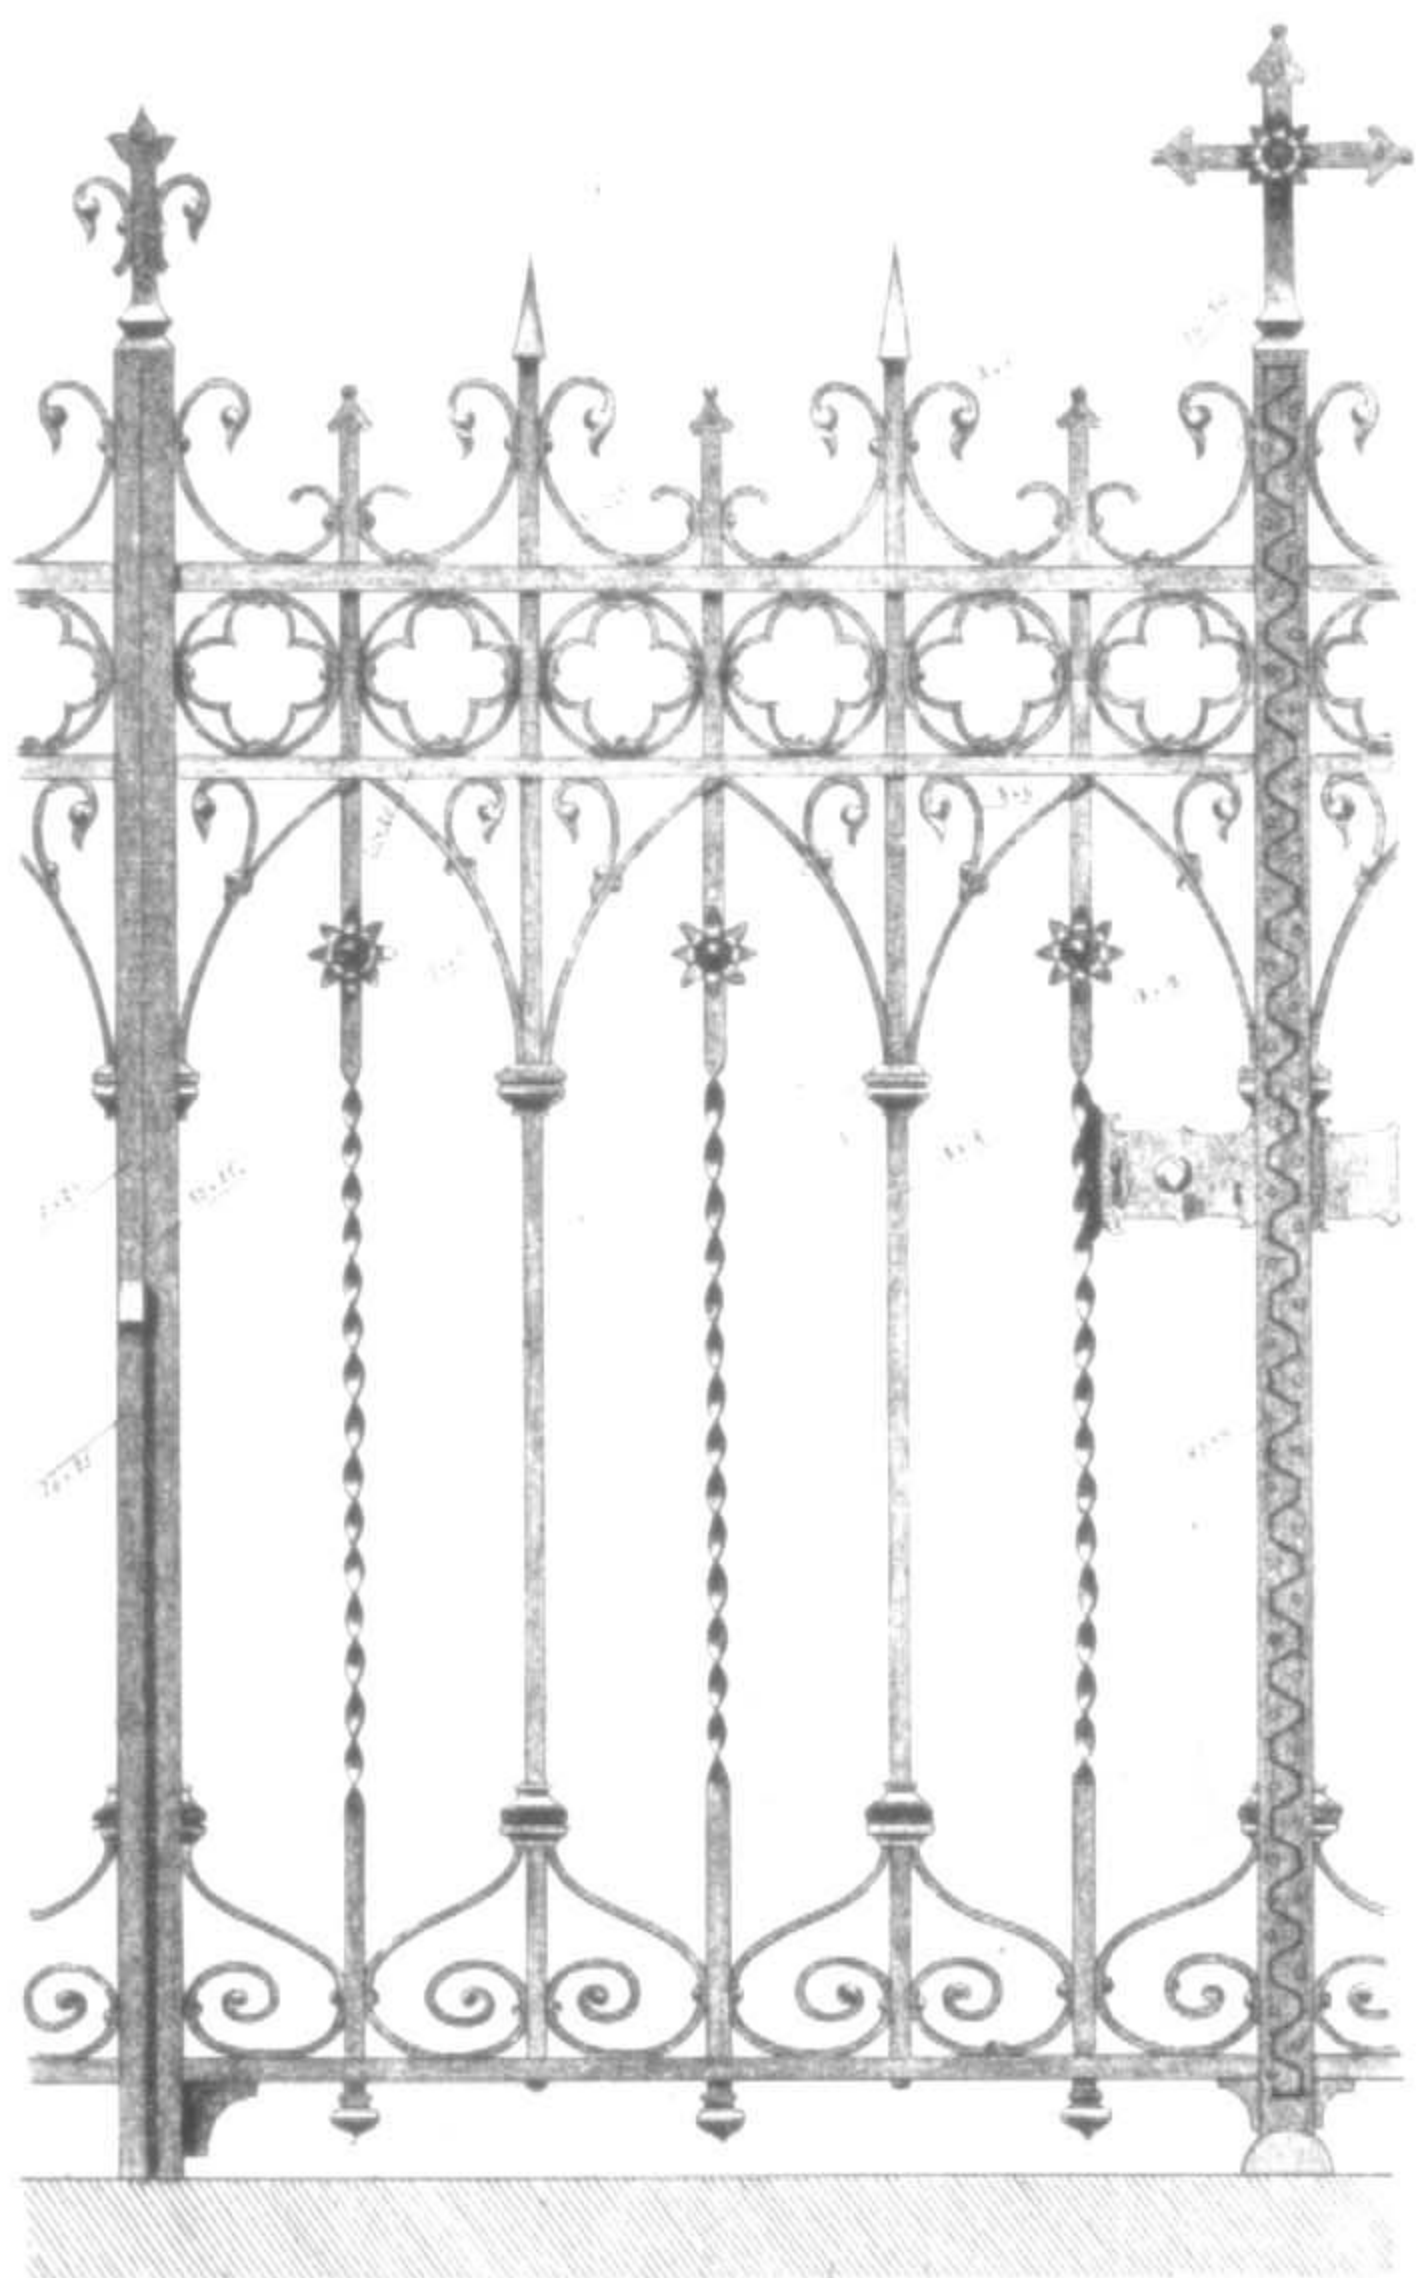

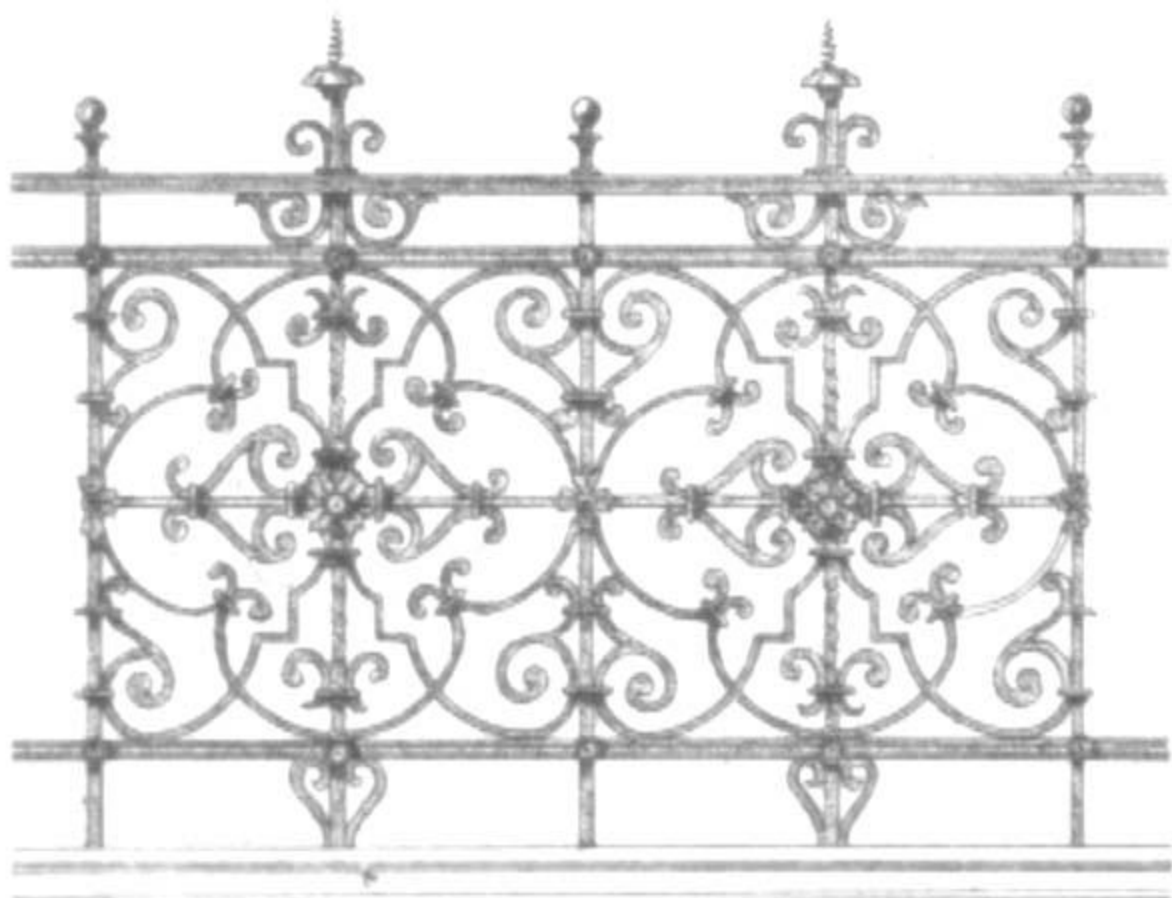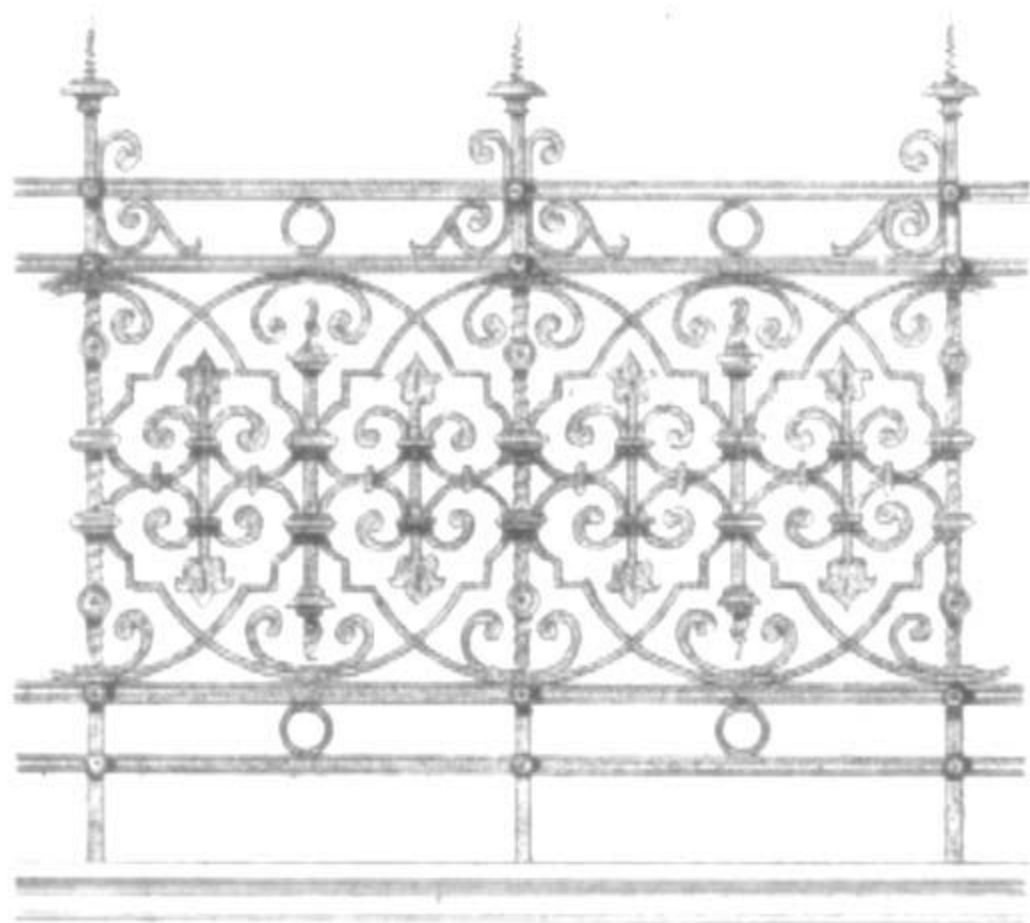

ИЗДАНИЕ РЕМЕСЛЕННОЙ ГАЗЕТЫ.

ОБРАЗЦЫ ЖЕЛѢЗНЫХЪ ОГРАДЪ

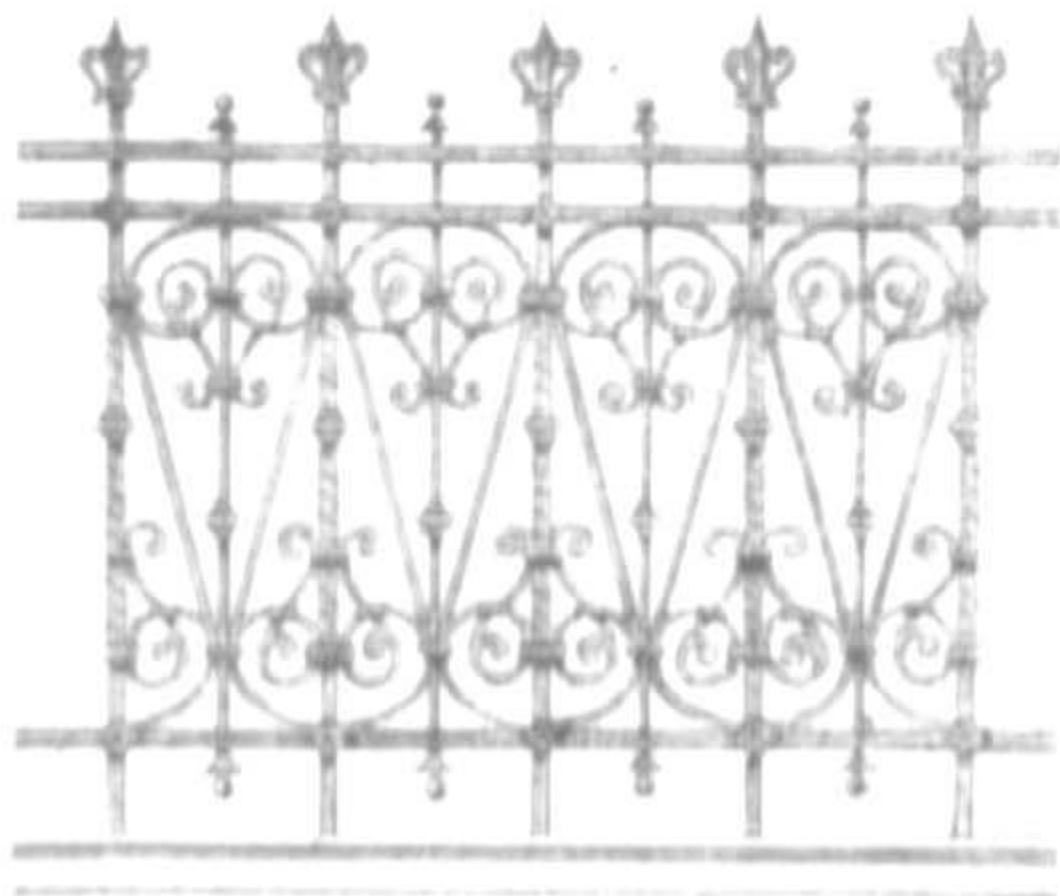




Рис. 3.

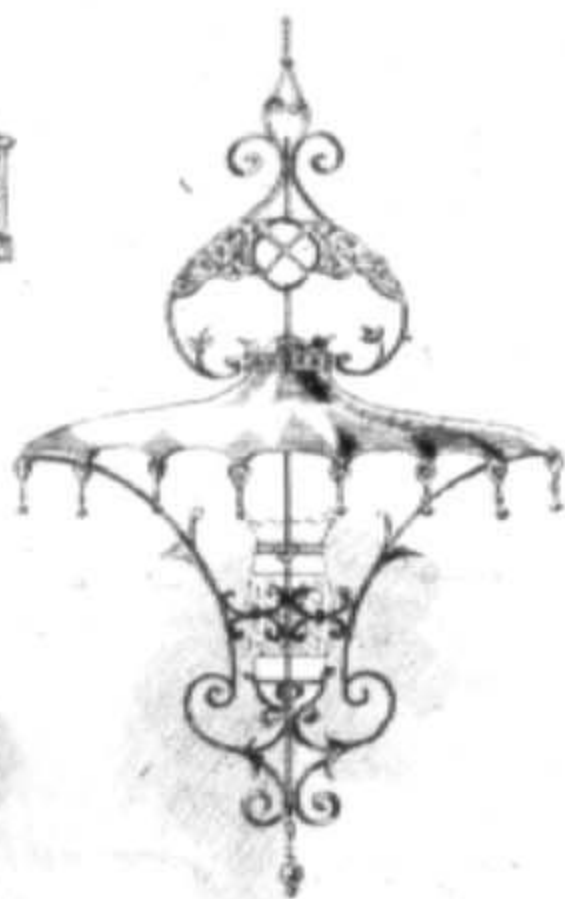


Рис. 4.



Рис. 1.



Рис. 2.


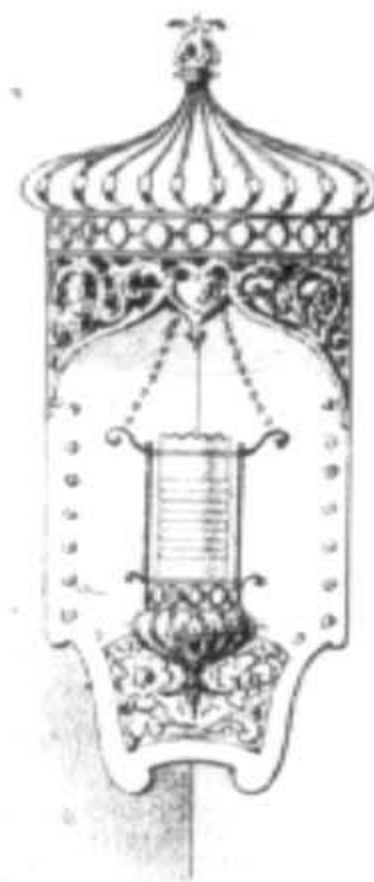


Рис. 5.



Рис. 6.

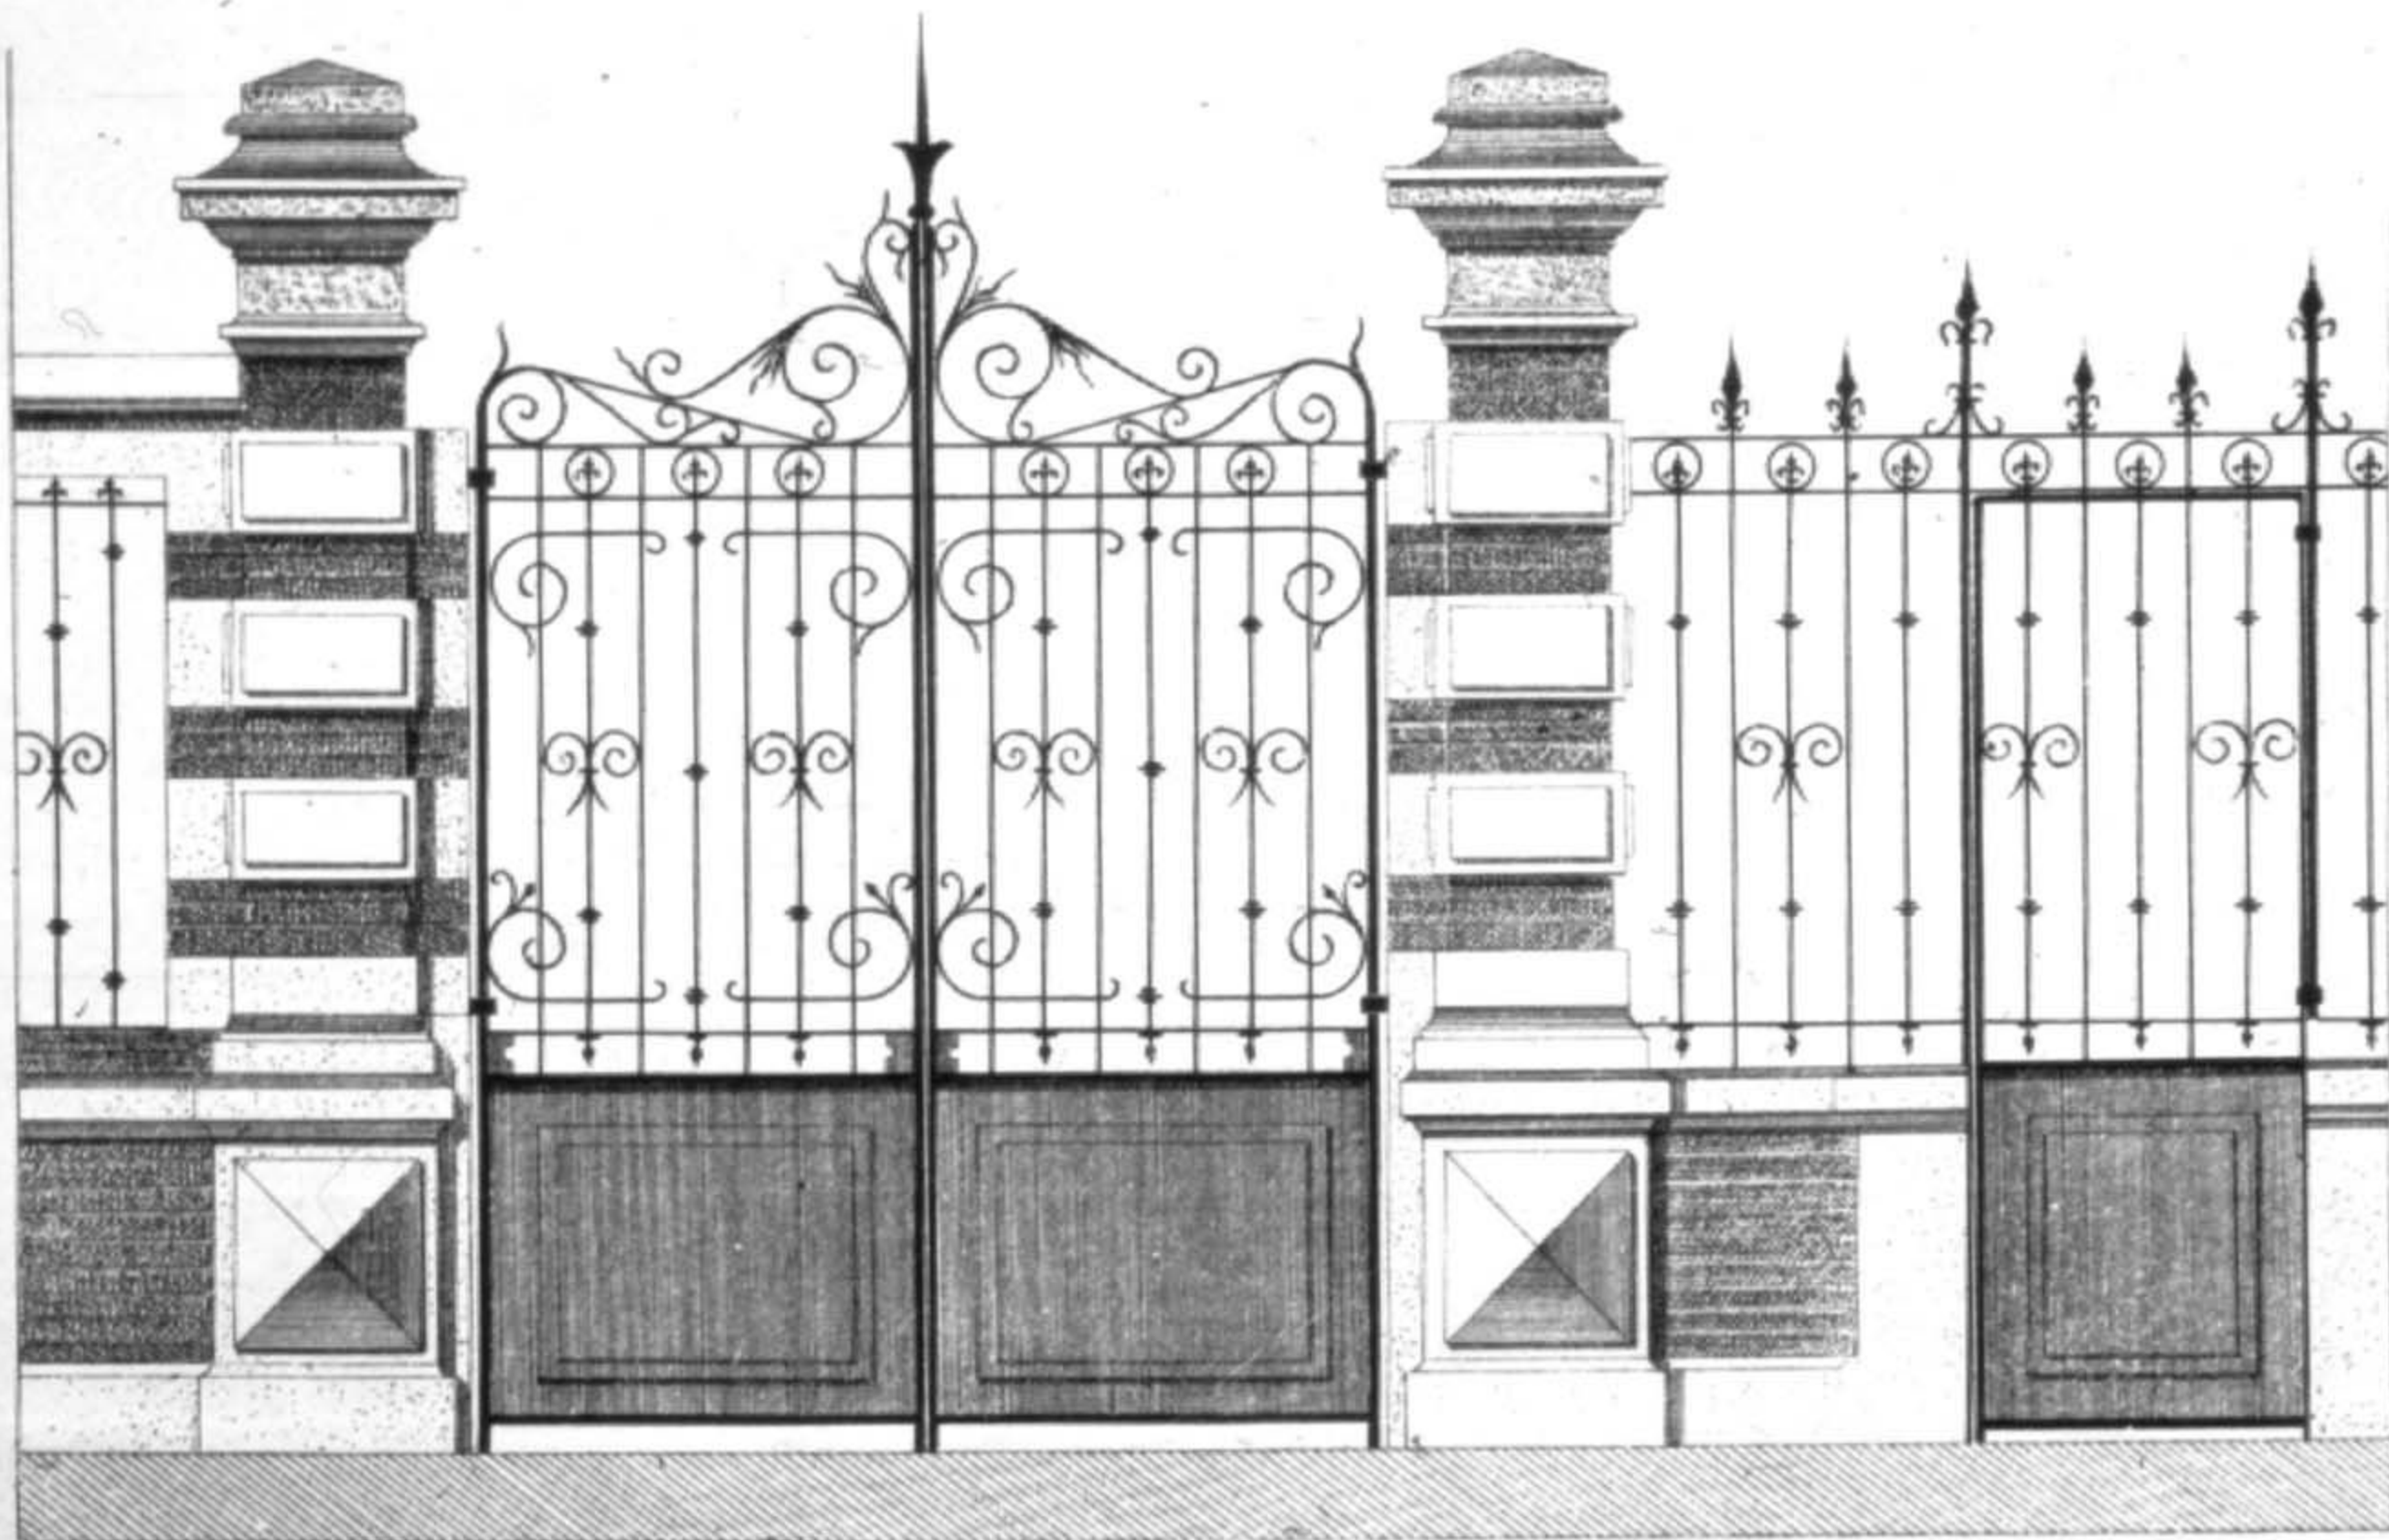


$\frac{1}{8}$ натур. вел.



$\frac{1}{32}$ натур. вел.

ЖЕЛѢЗНАЯ ОГРАДА ДЛЯ СКВЕРА

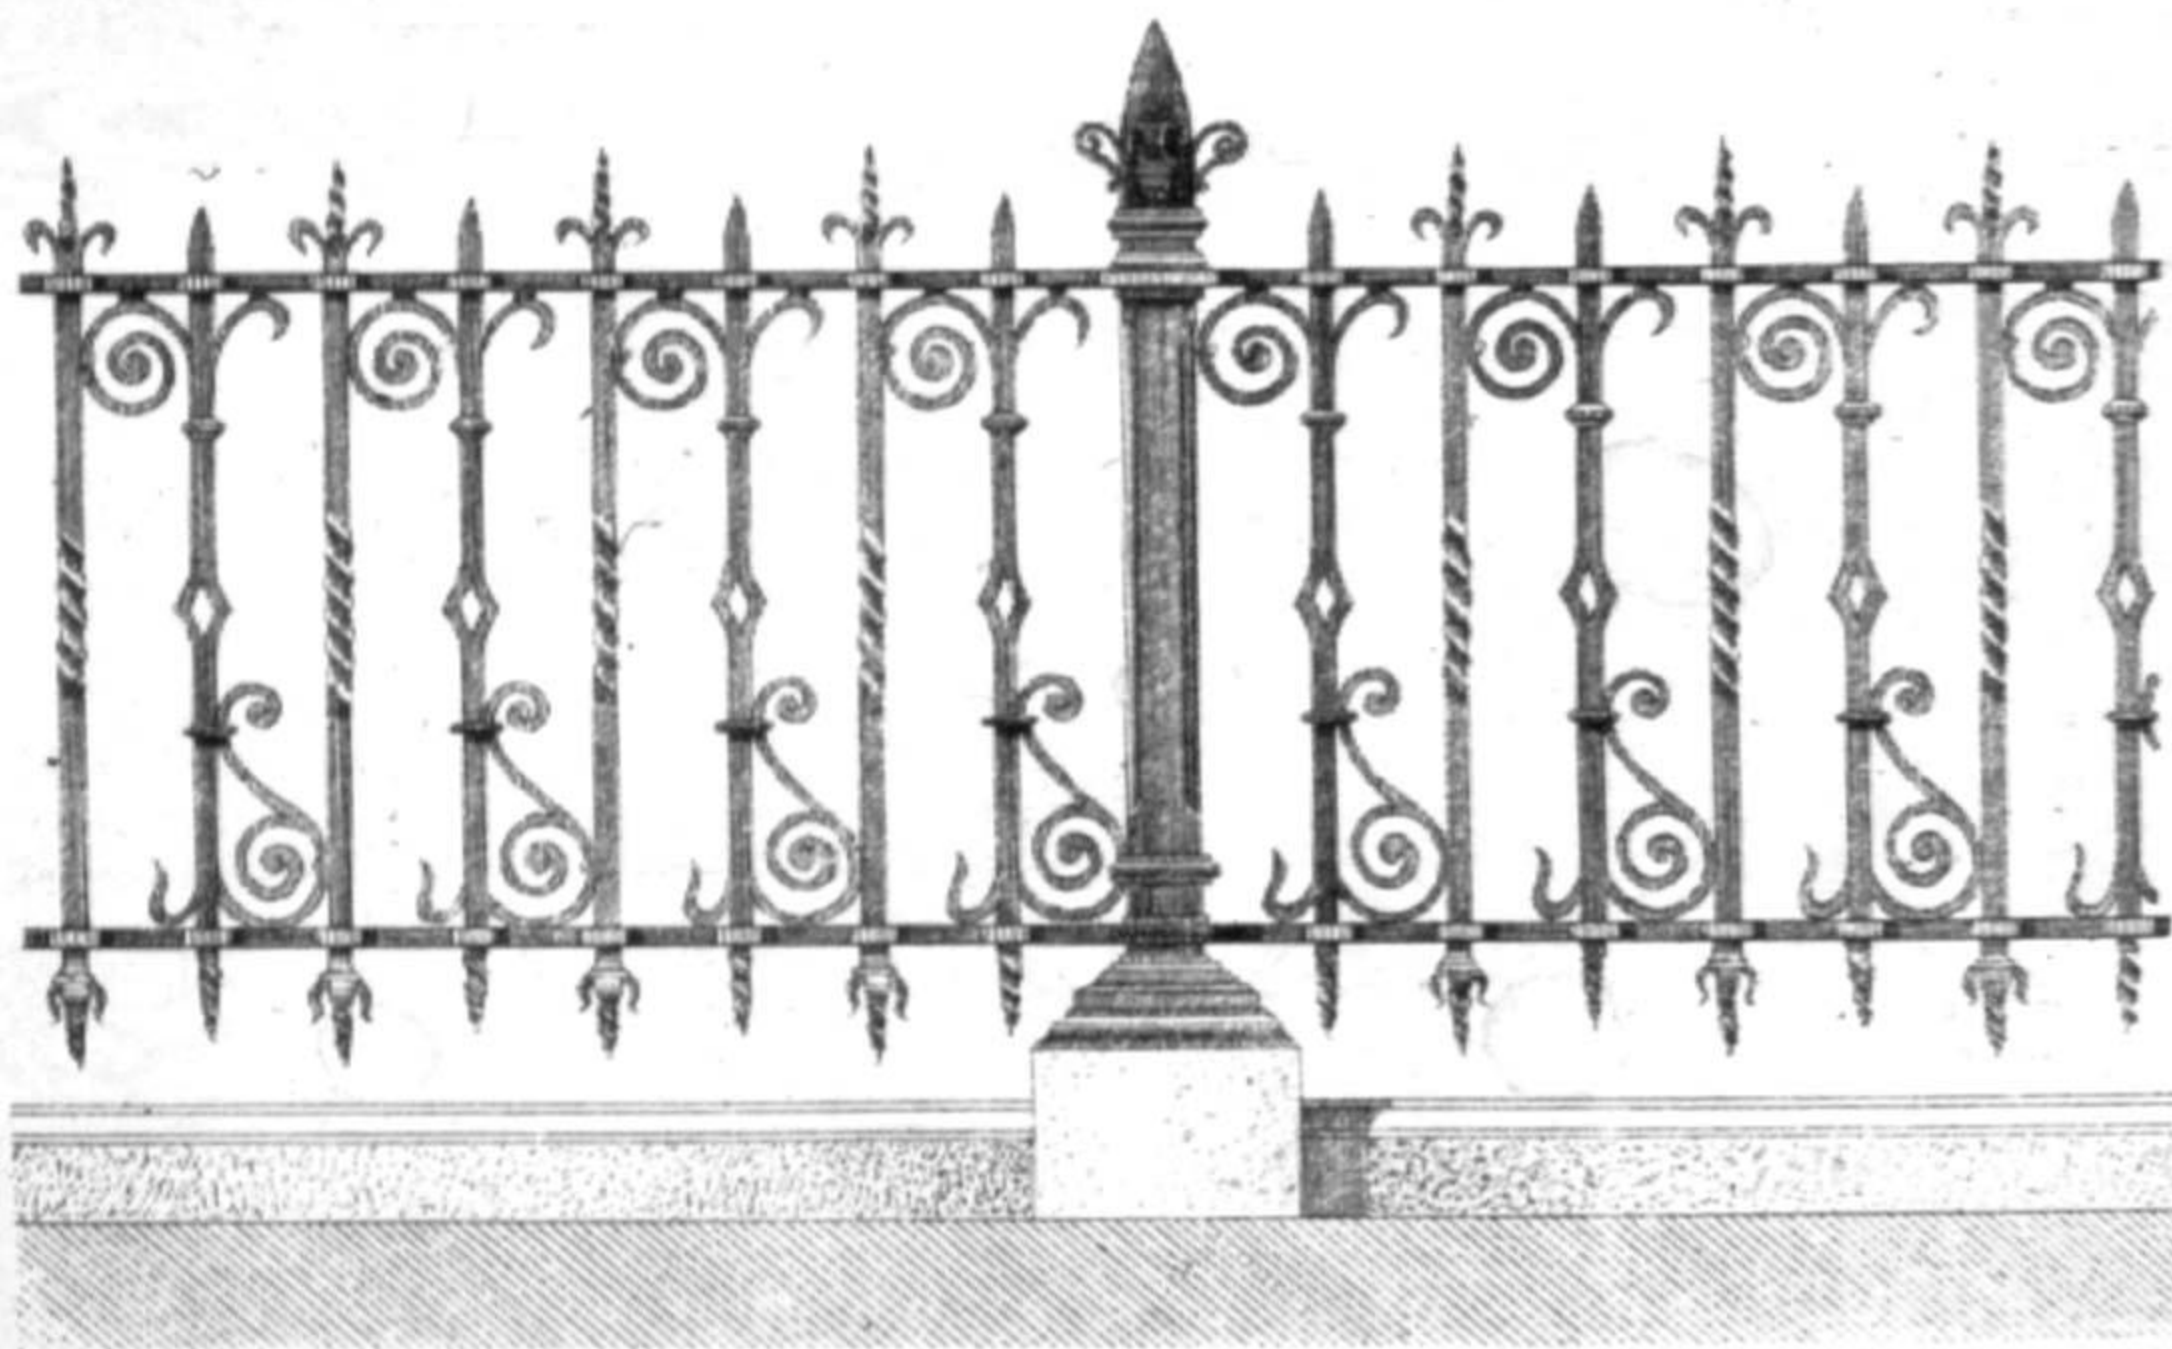


$\frac{1}{16}$ натур. вел.

ИЗДАНИЕ РЕМЕСЛЕННОЙ ГАЗЕТЫ.


ОБРАЗЦЫ ДРАПИРОВОКЪ ДЛЯ КОЛОННЪ И ТУМБЪ.



ЖЕЛѢЗНЫЯ ПЕРИЛА ДЛЯ БАЛКОНОВЪ.

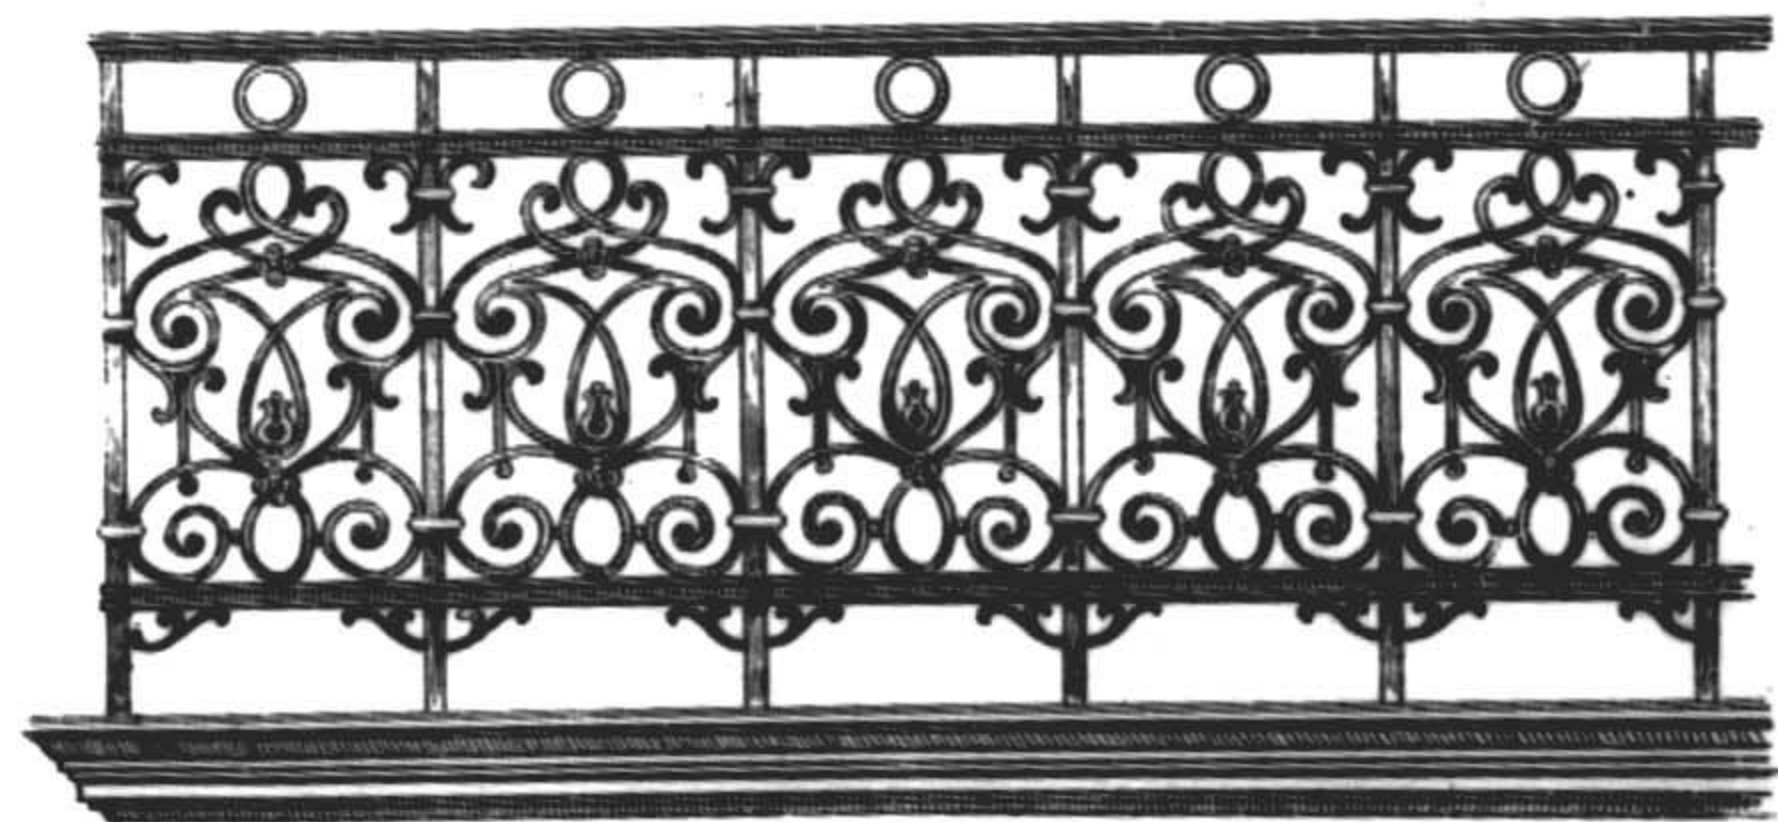



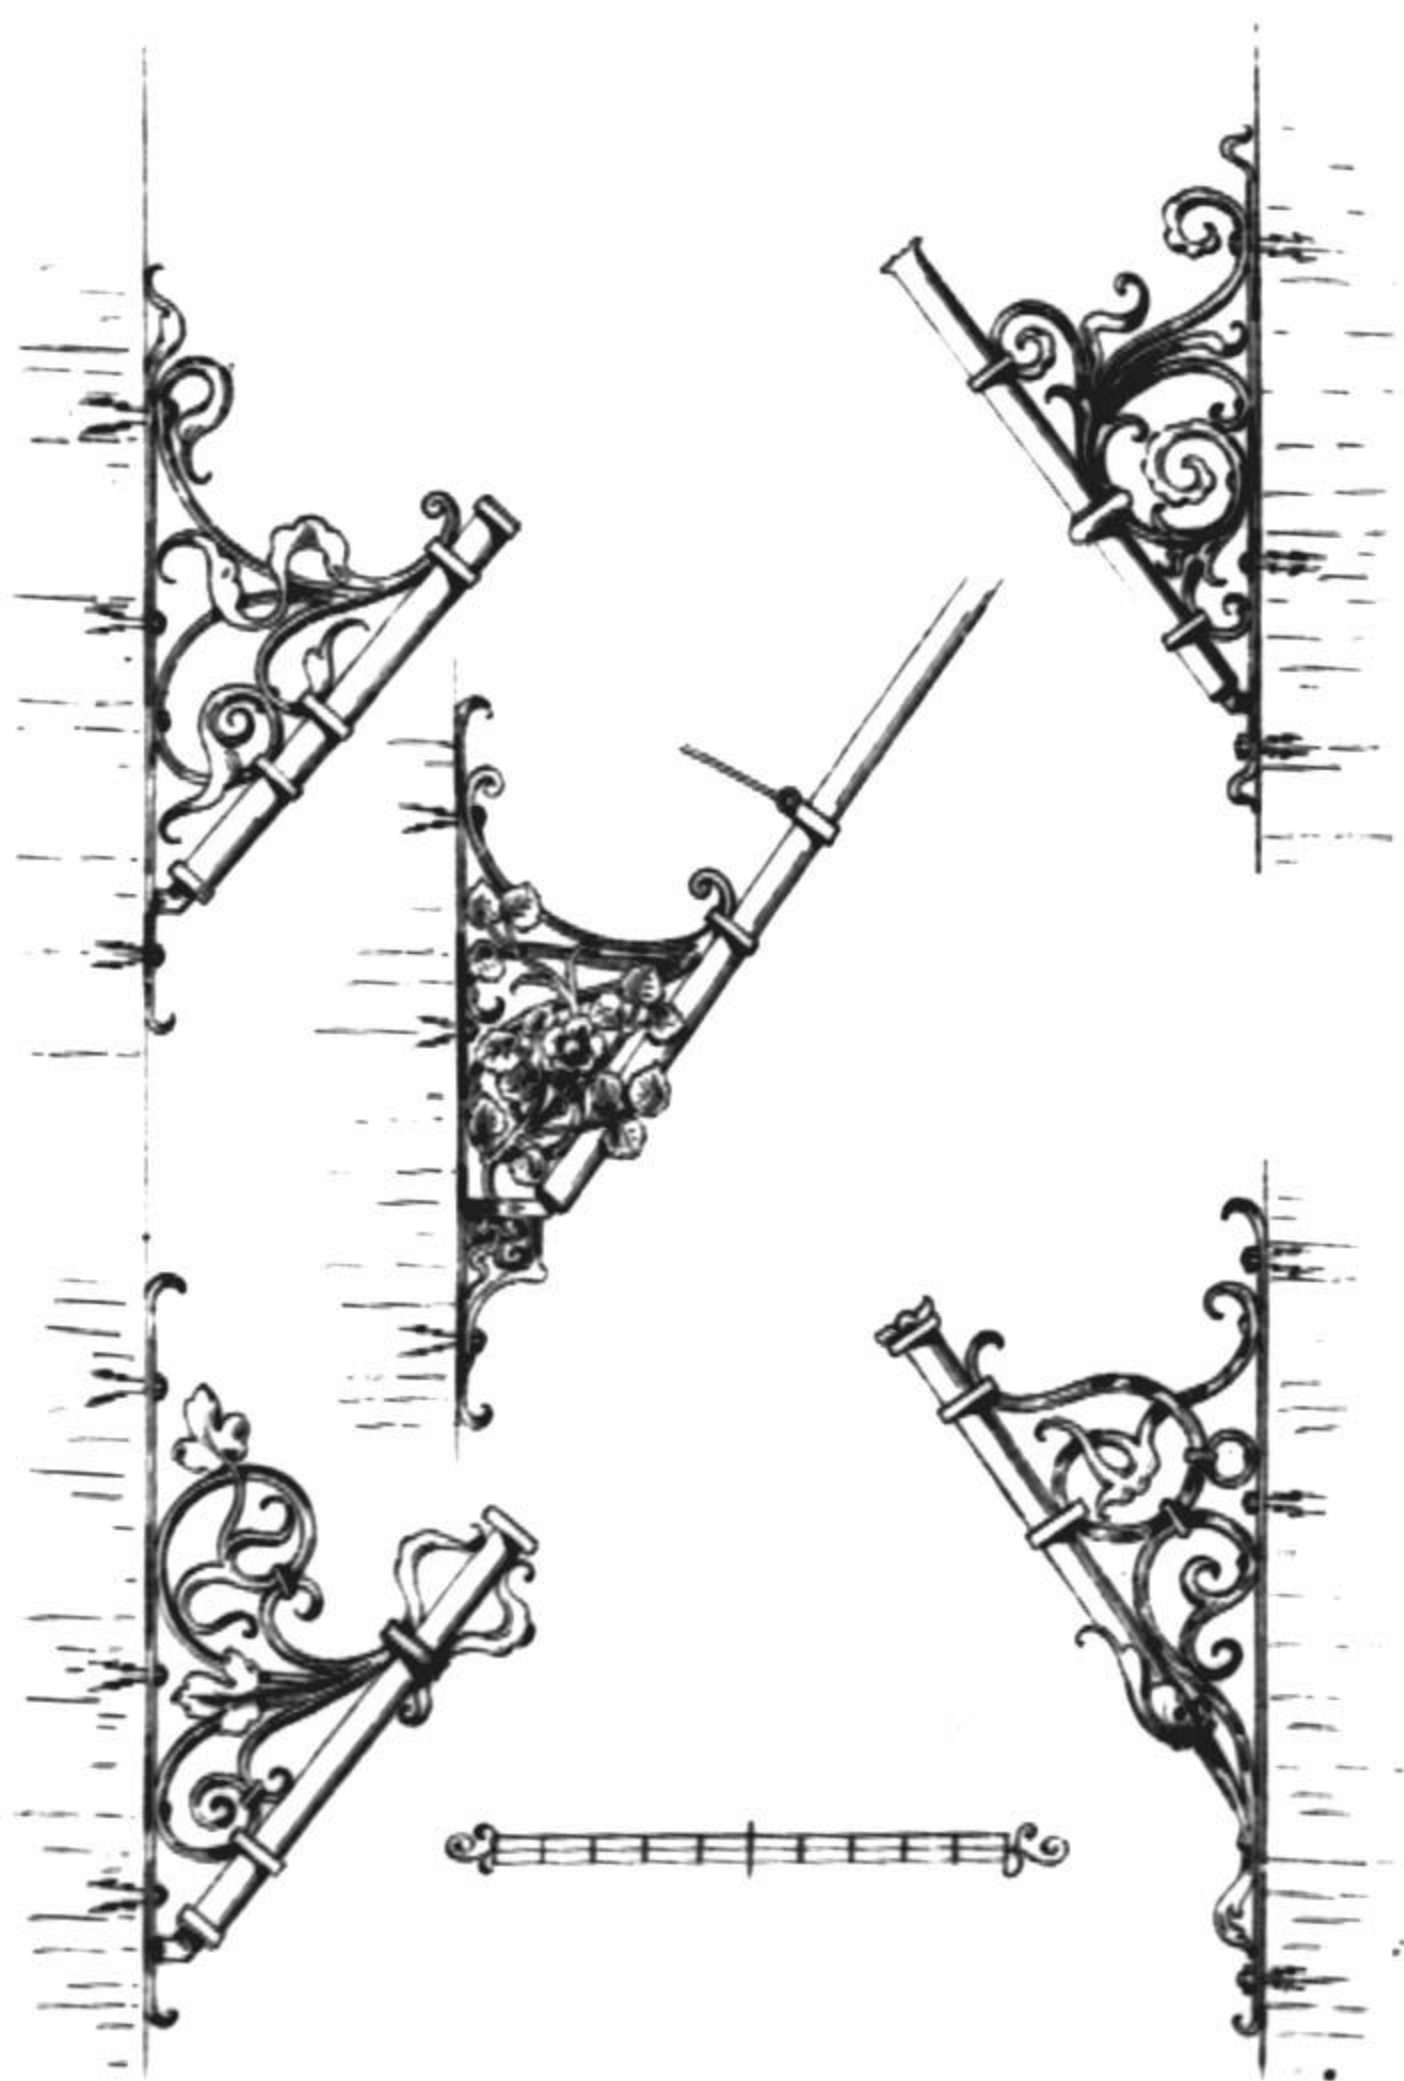

ИЗДАНИЕ «РЕМЕОЛЕННОЙ ГАЗЕТЫ».




Рѣшетка для кровельного конька.




Рѣшетка для оконнаго стекла.

ЖЕЛѢЗНЫЯ ФРОНТОВЫЯ ОГРАДЫ.

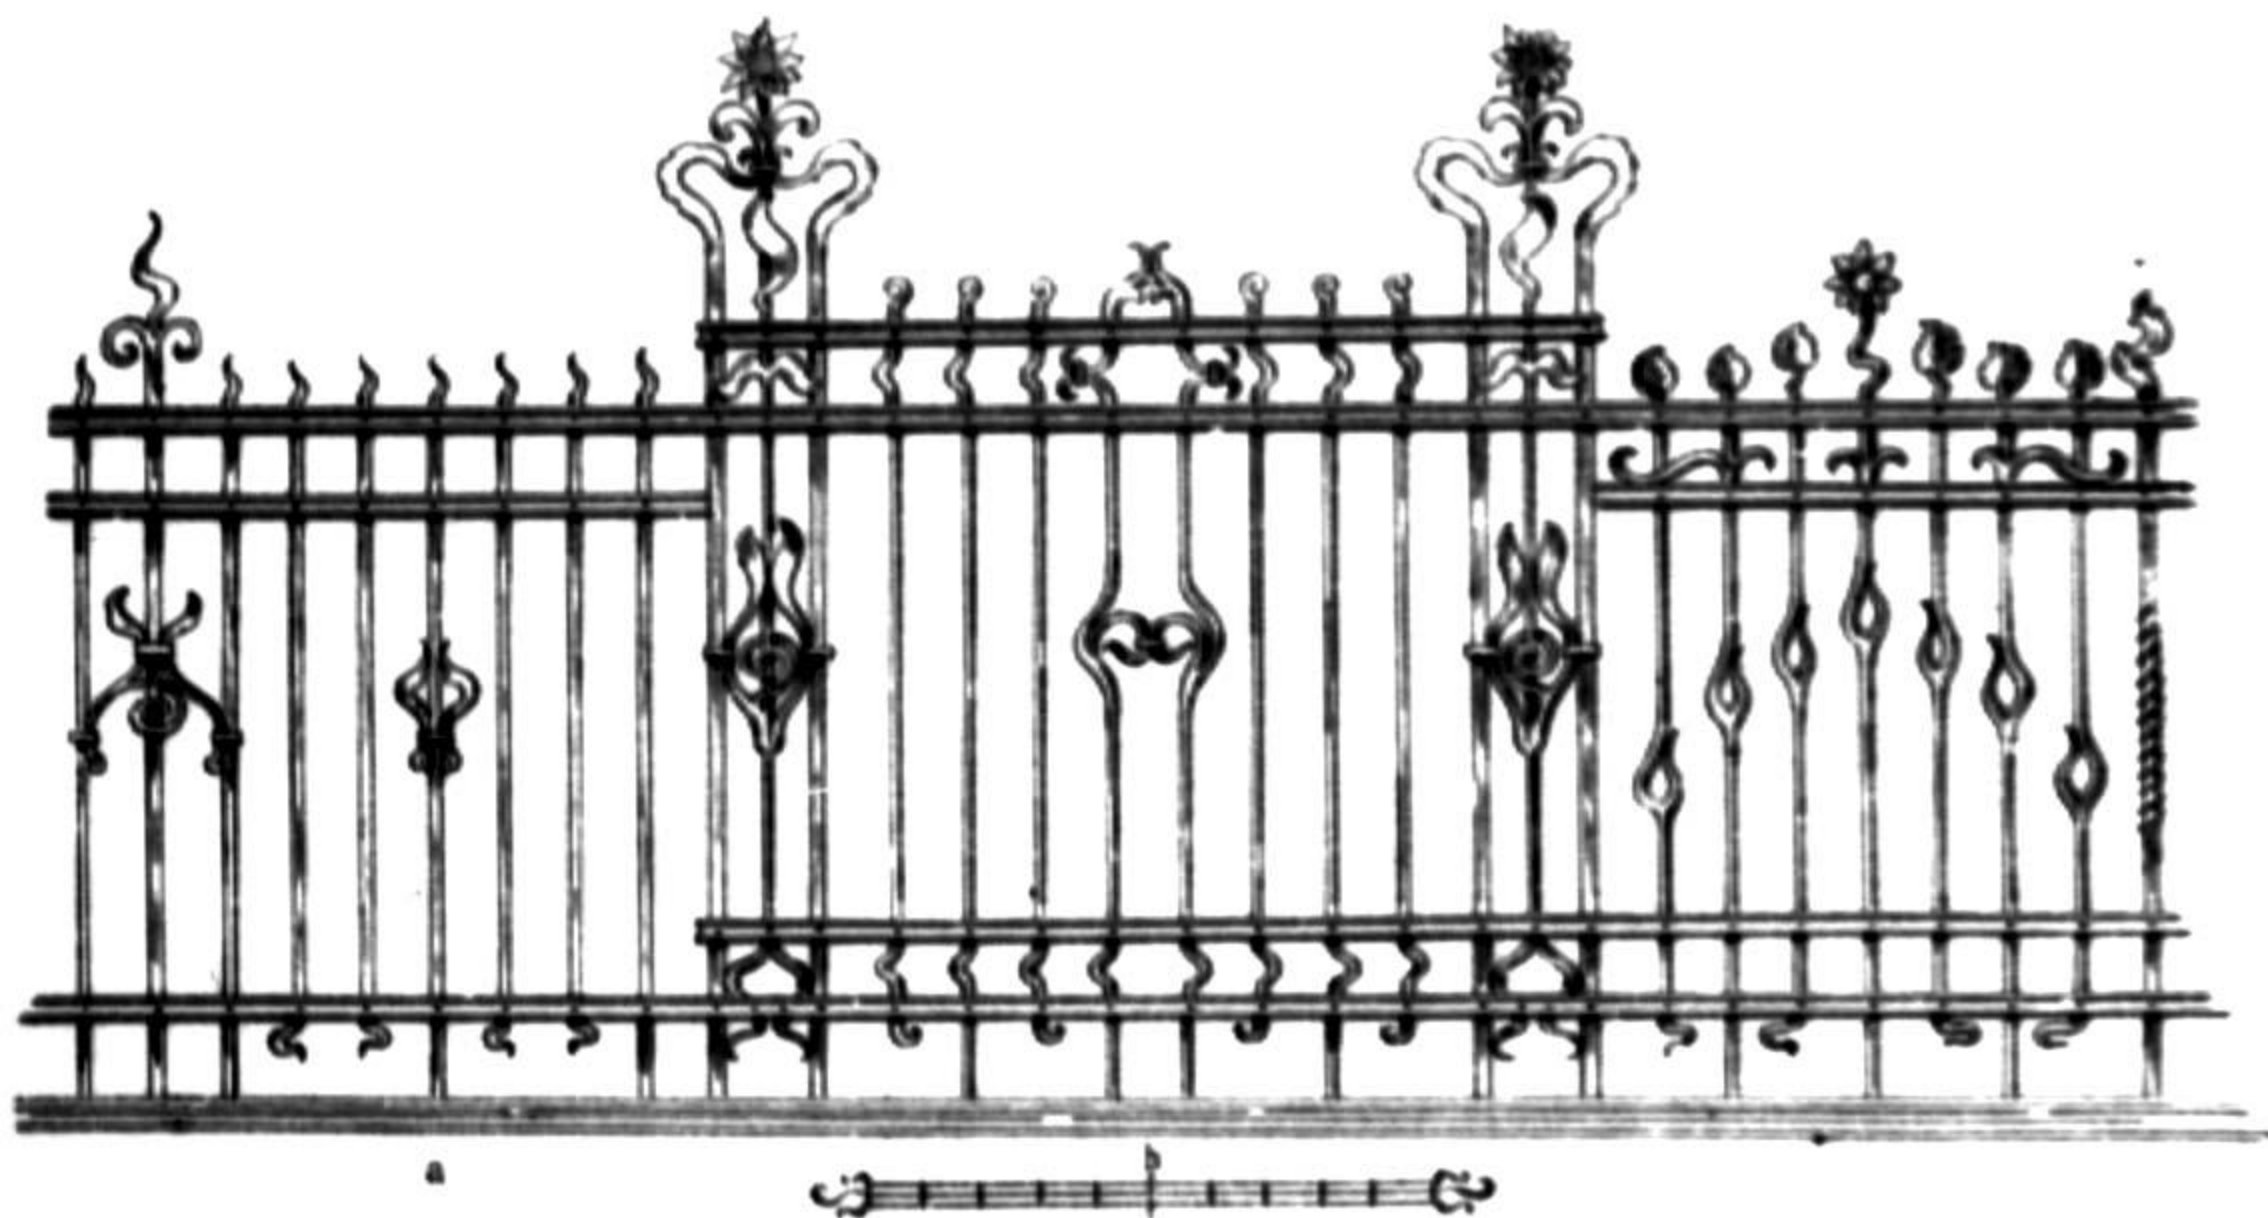


ИЗДАНИЕ «РЕМОЛЕННОЙ ГАЗЕТЫ».

ЖЕЛѢЗНАЯ ФРОНТОВЫЯ ОГРАДА.

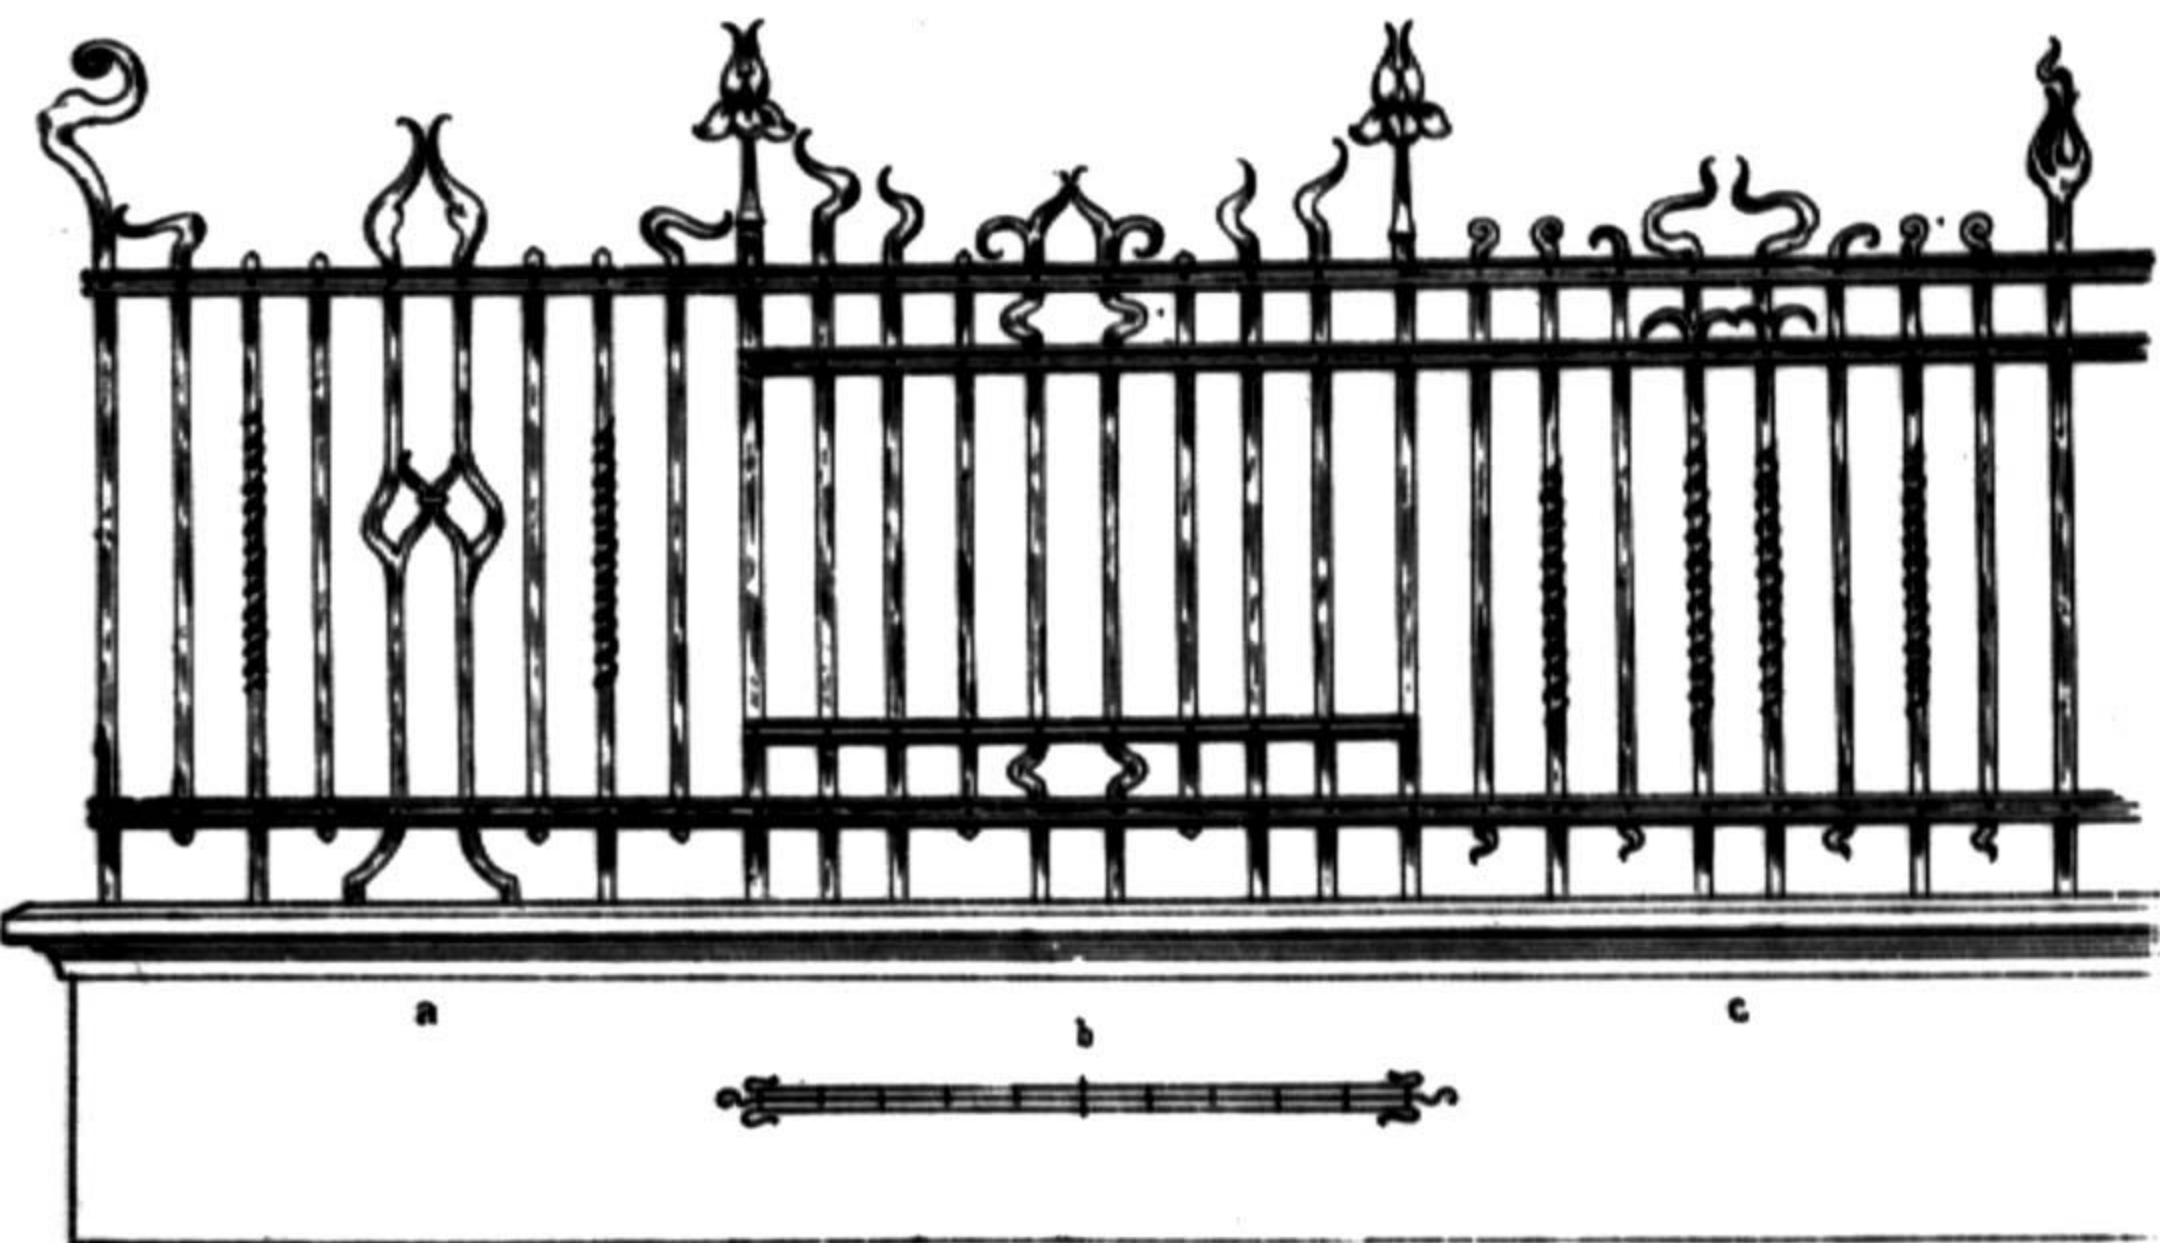

ЖЕЛѢЗНЫЯ ВОРОТА ДЛЯ САДА ИЛИ ПАРКА.

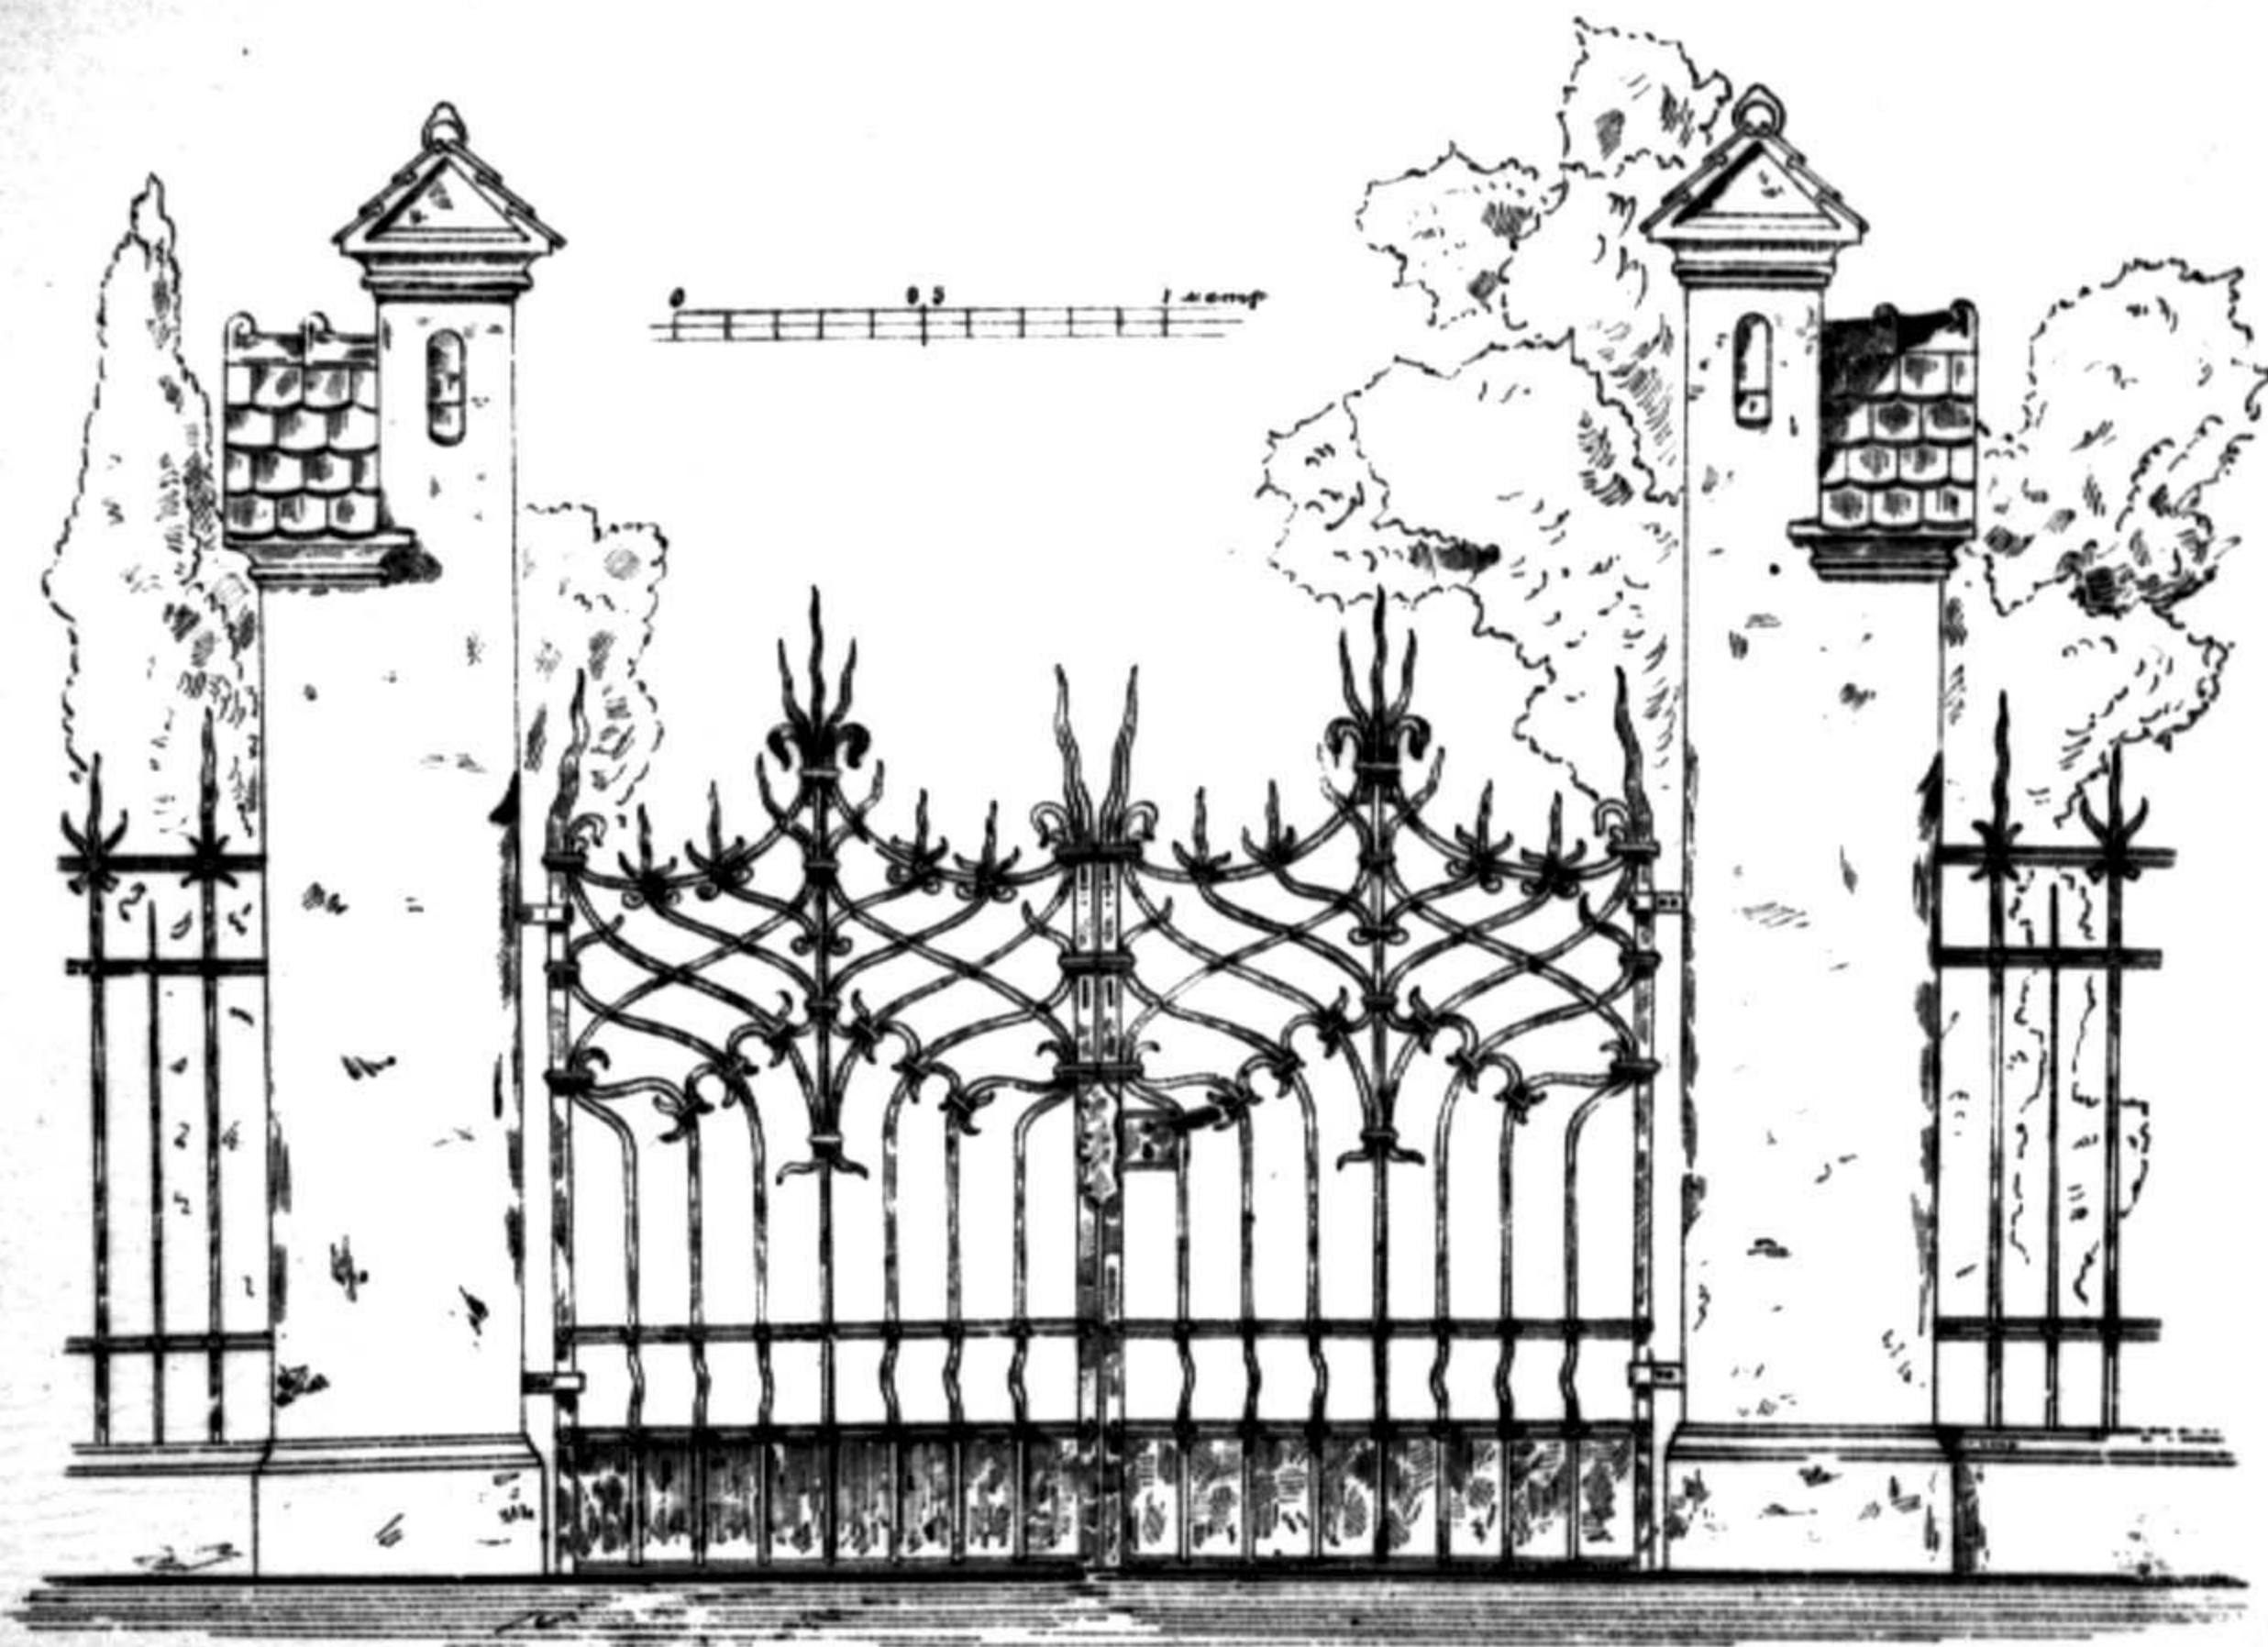


ИЗДАНИЕ «РЕМЕОЛЕННОЙ ГАЗЕТЫ»

ЖЕЛѢЗНЫЯ ВОРОТА И ОГРАДА ДЛЯ ПАРКА.



ИЗДАНИЕ РЕМЕСЛЕННОЙ ГАЗЕТЫ.

ЖЕЛѢЗНЫЯ САДОВЫЯ ВОРОТА, ОГРАДА И БОКОВАЯ КАЛИТКА.

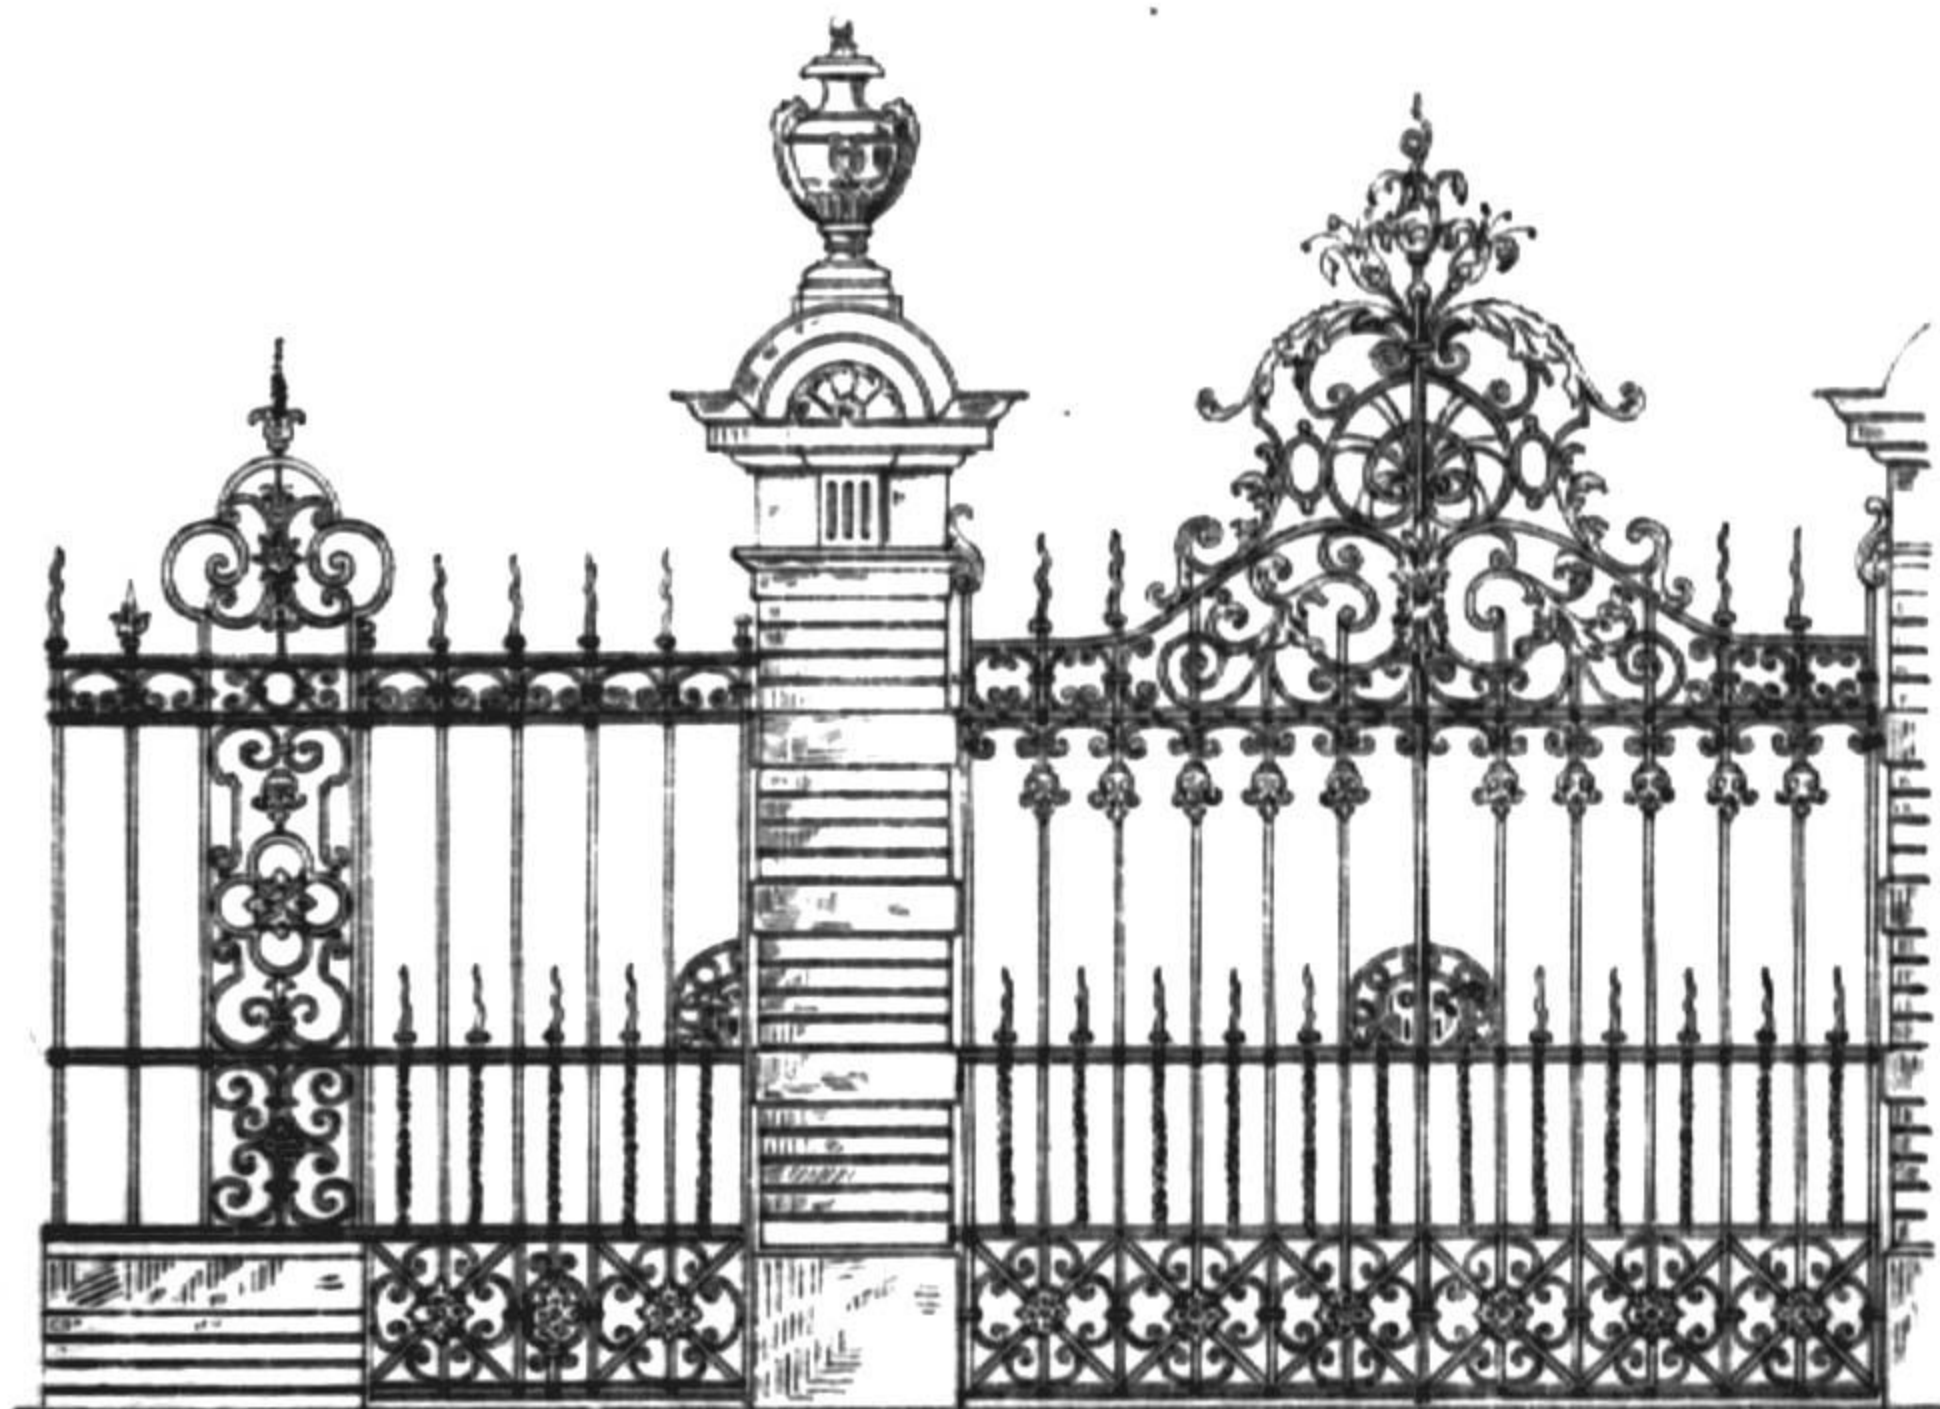

ИЗДАНИЕ РЕМОЛЕННОЙ ГАЗЕТЫ.

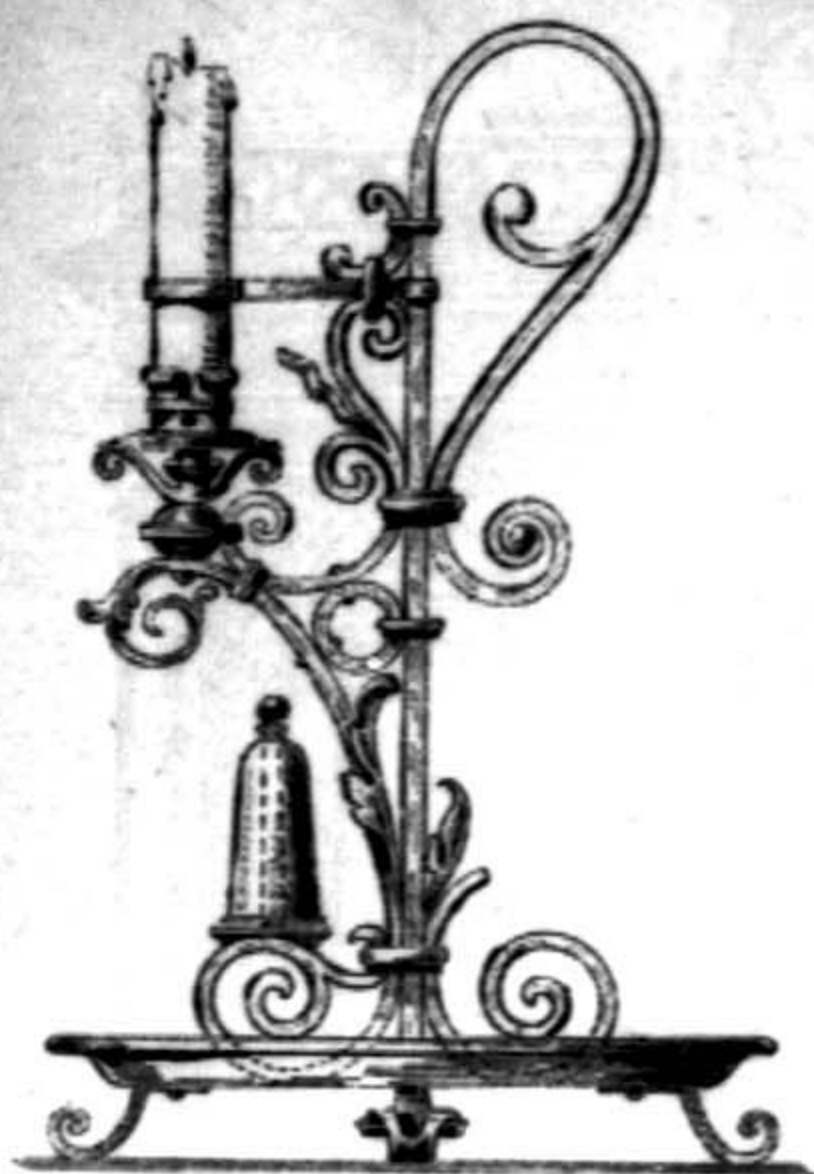


Рис. 1.



Рис. 3.



Рис. 2.



Рис. 4.



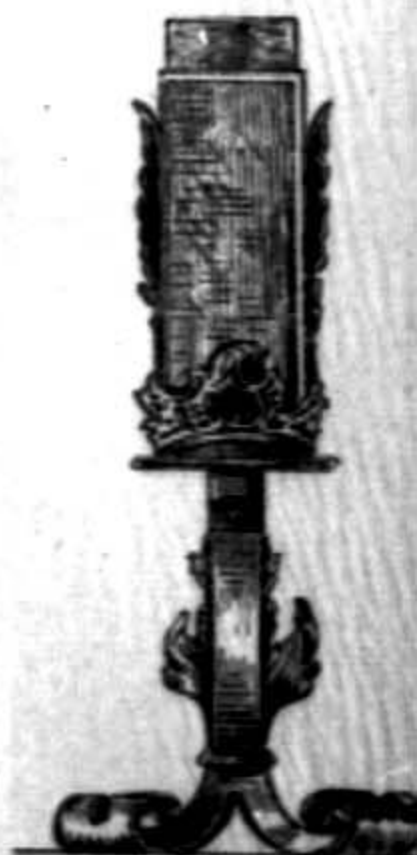


Рис. 5.


Желѣзныя ворота.

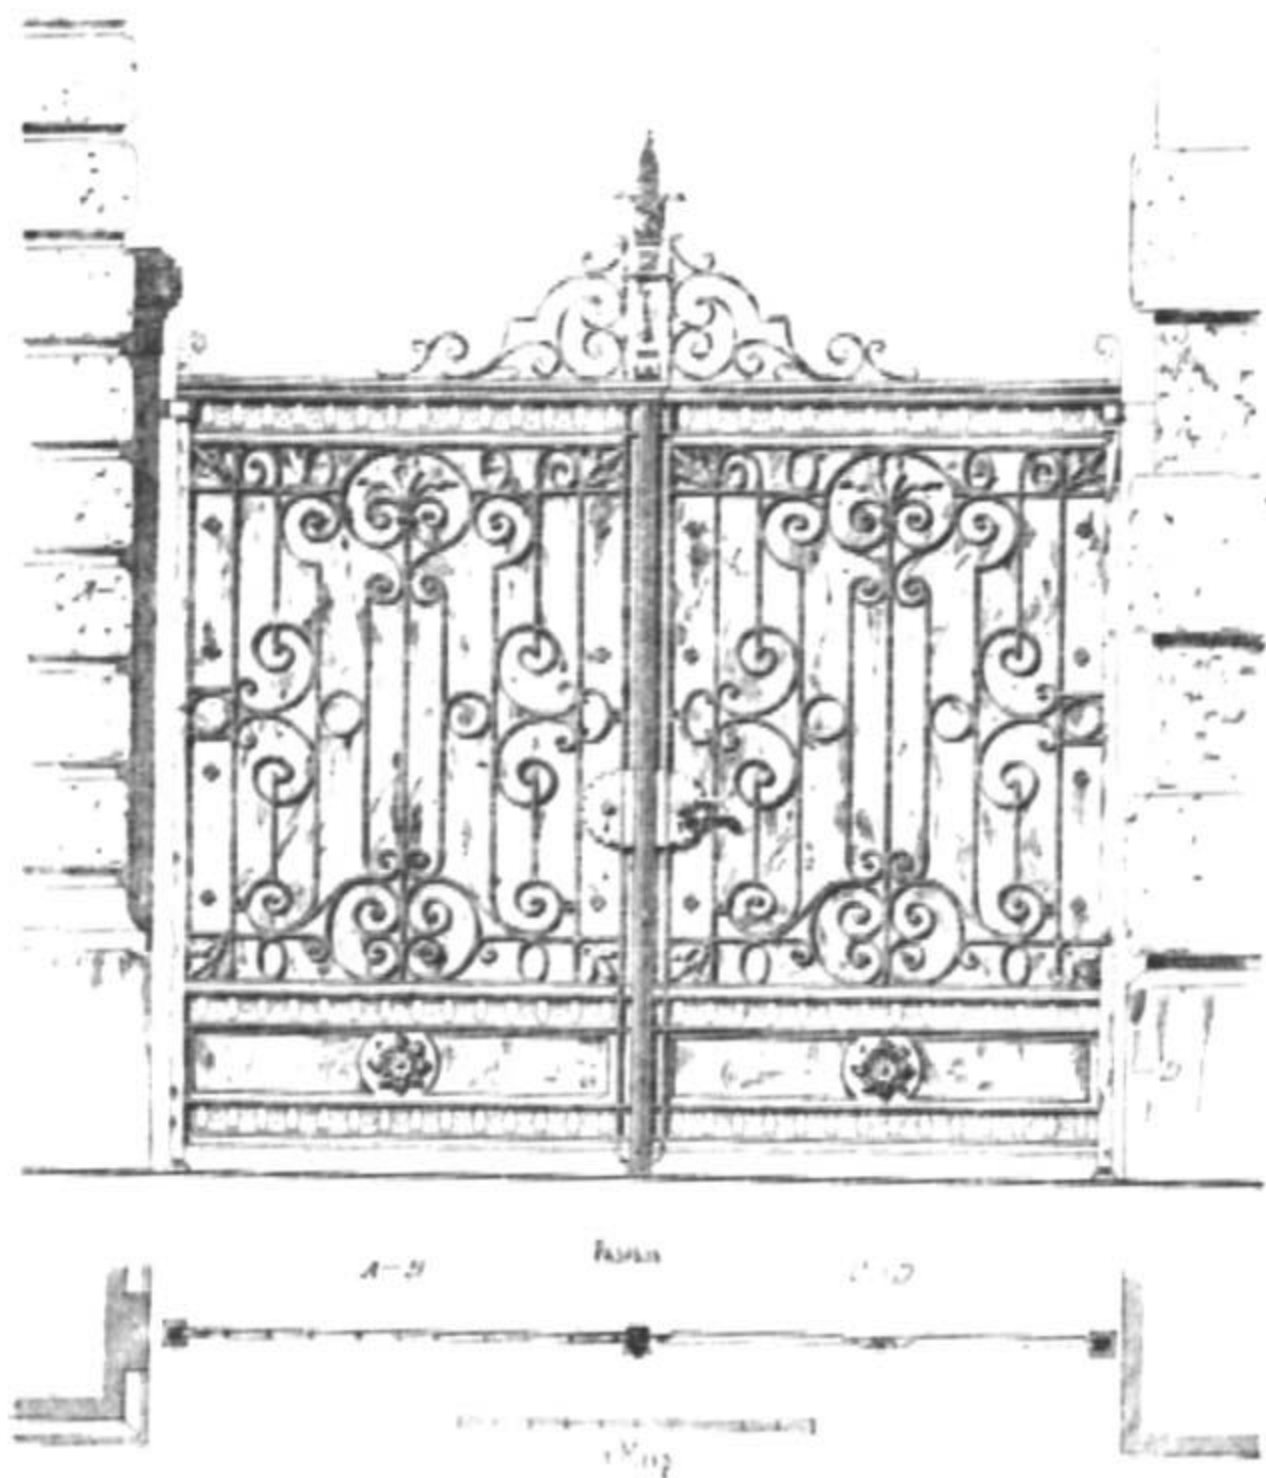


Желѣзные ворота.

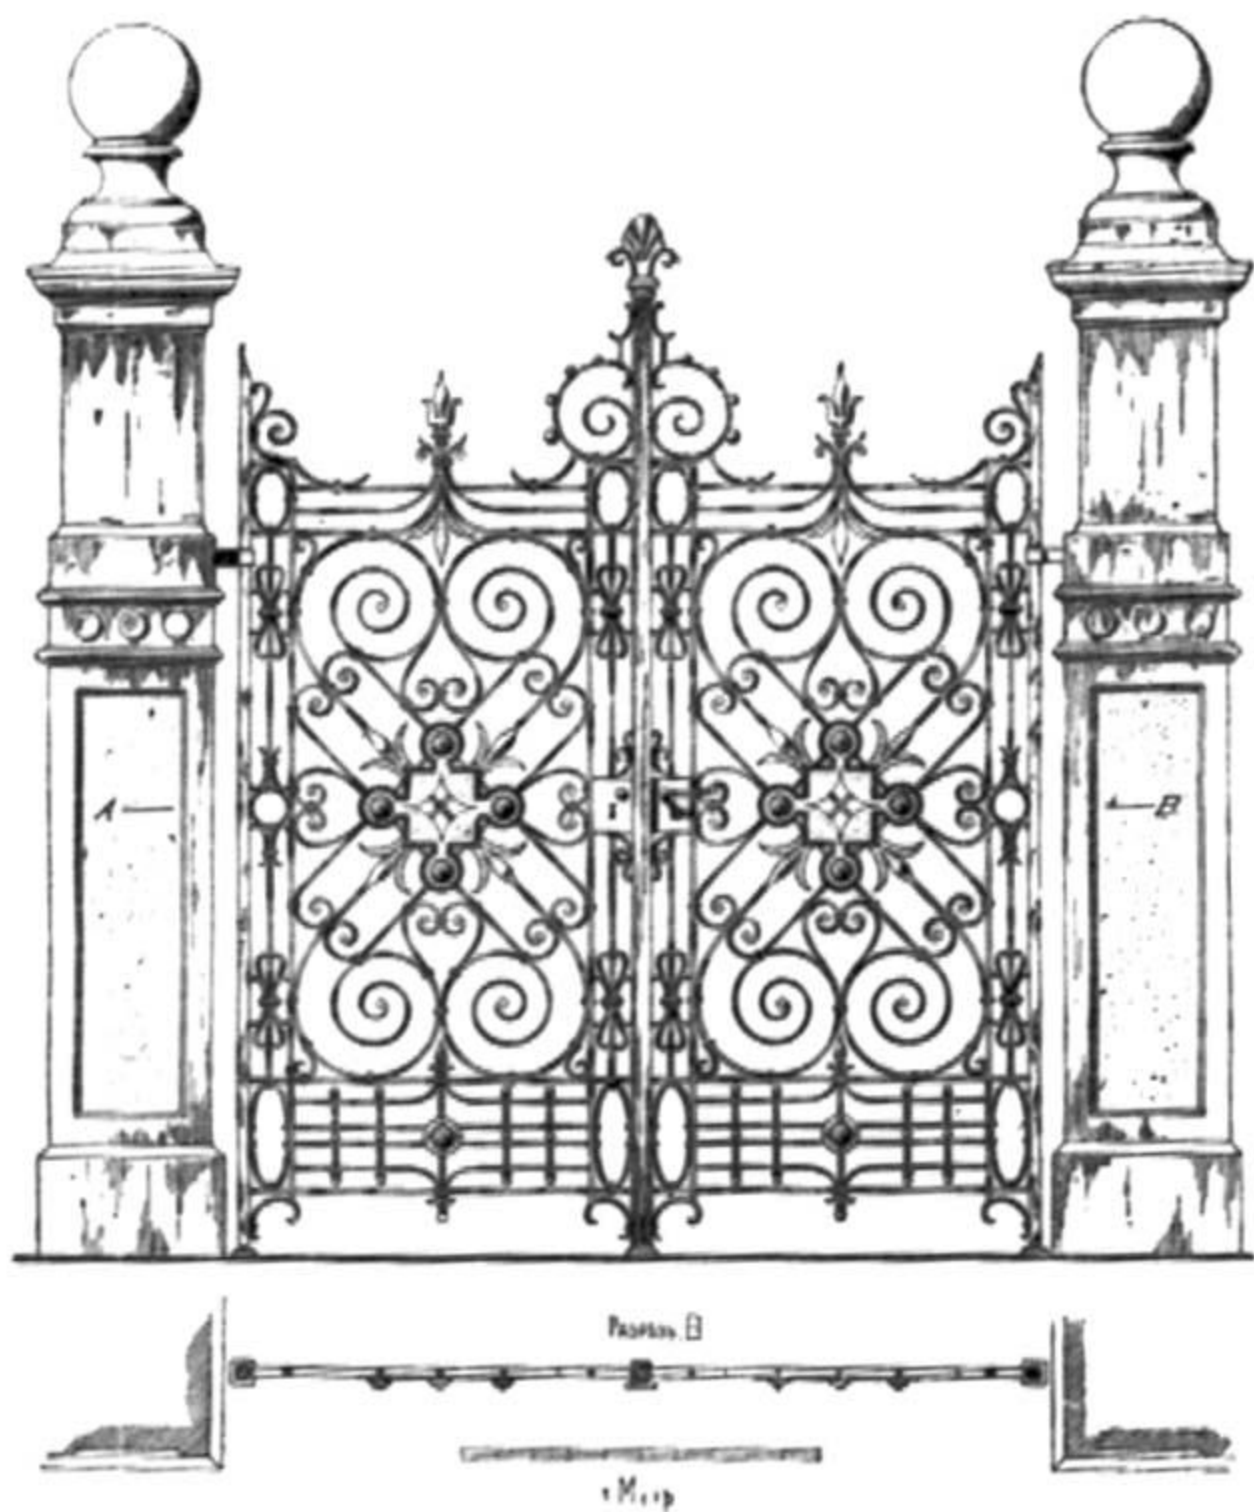

Желѣзныя ворота.

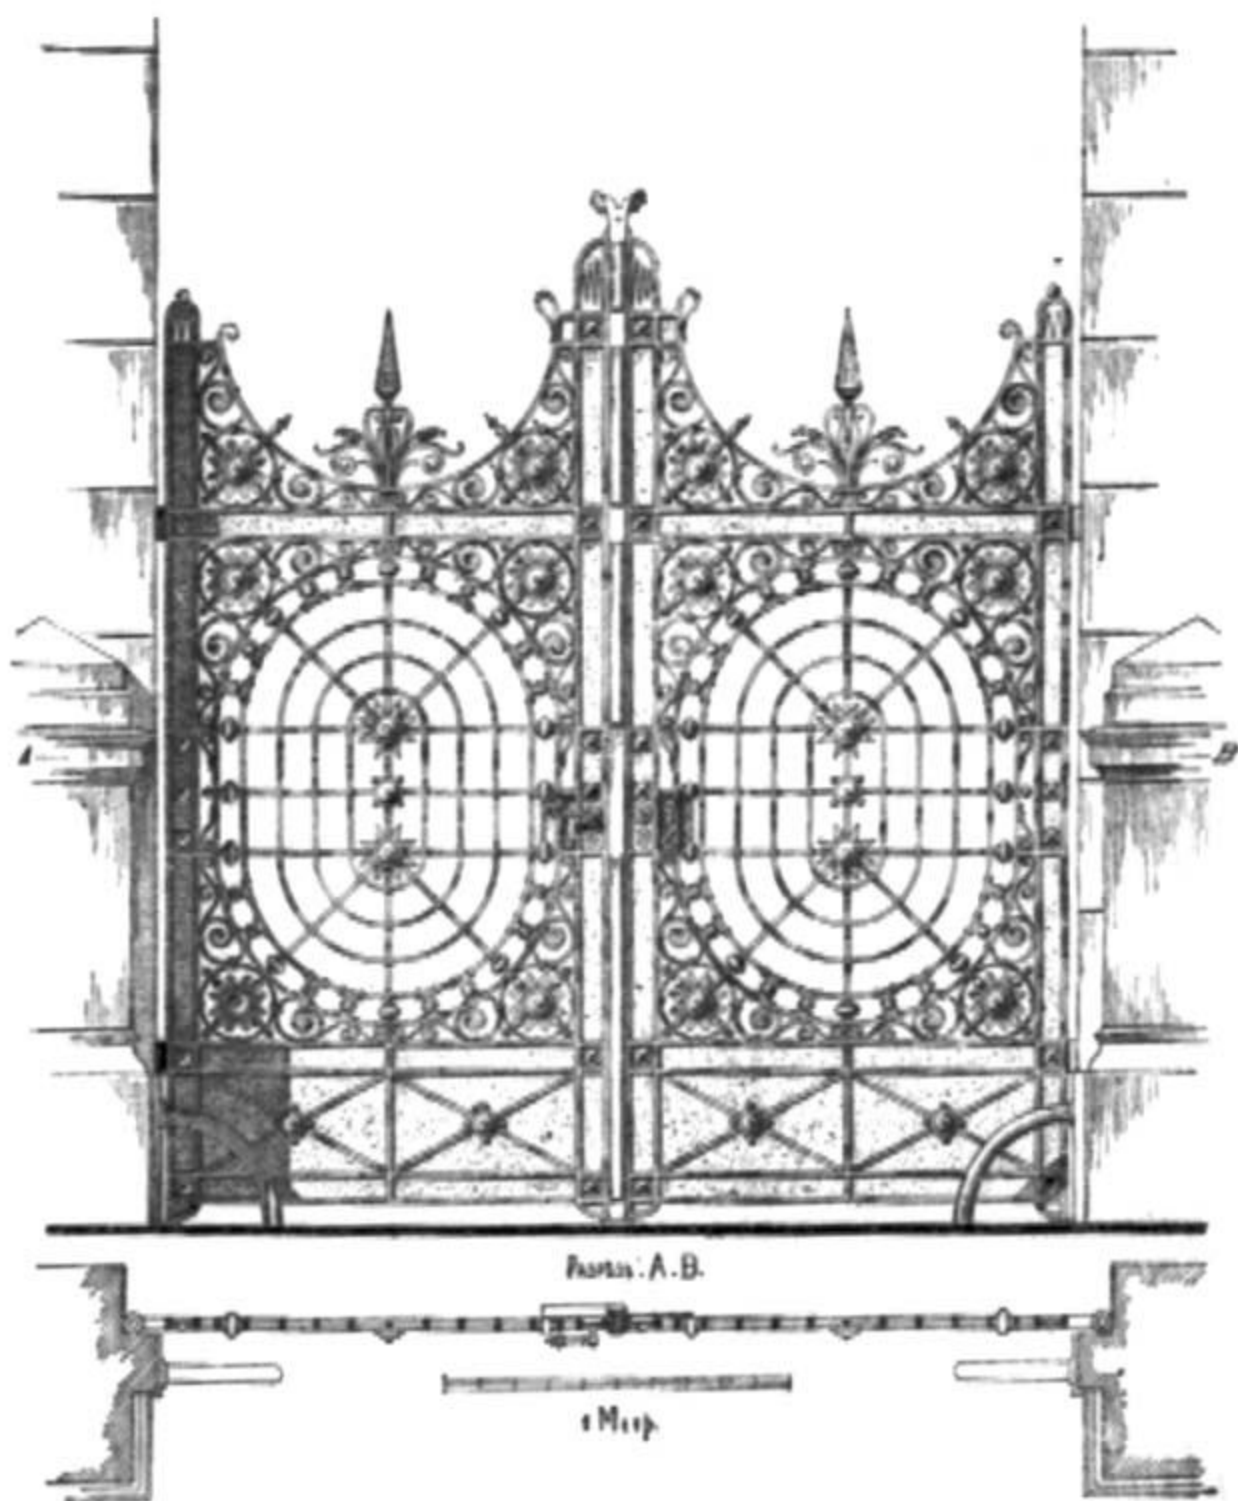

Железные ворота съ двумя налитными.

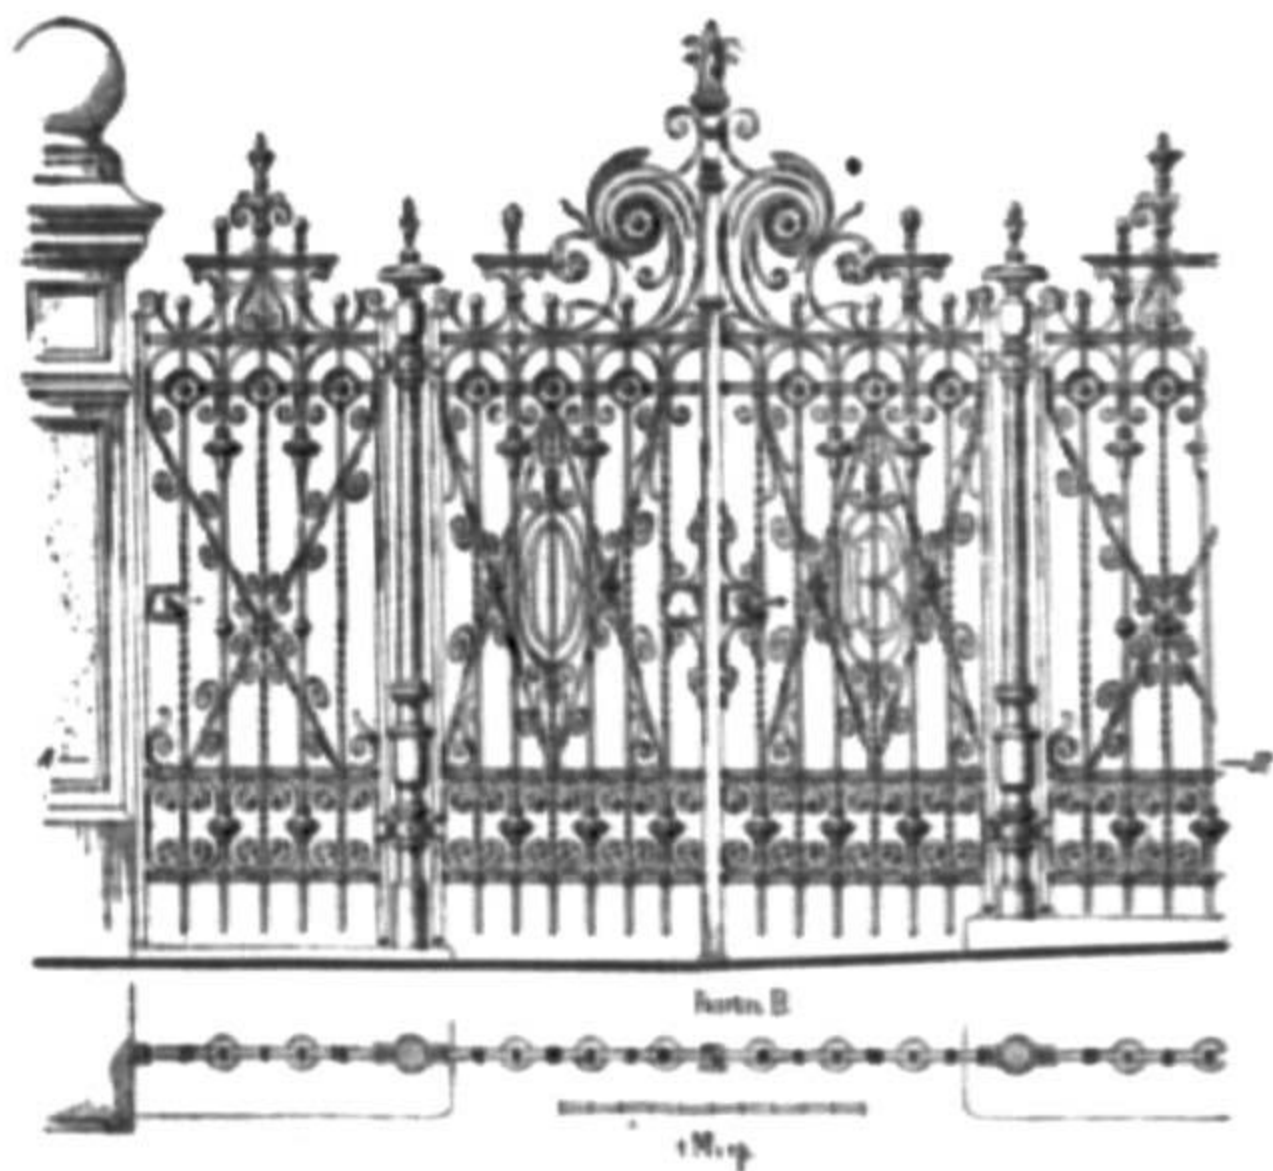

ВОДАВИНЪ „РЕМЕСЛЕННОЙ РАЗВѢТЪ“.


Желѣзныя ворота.

Новый стиль.




Образцы перилъ для лѣстницъ.

Въ современномъ вкусѣ.

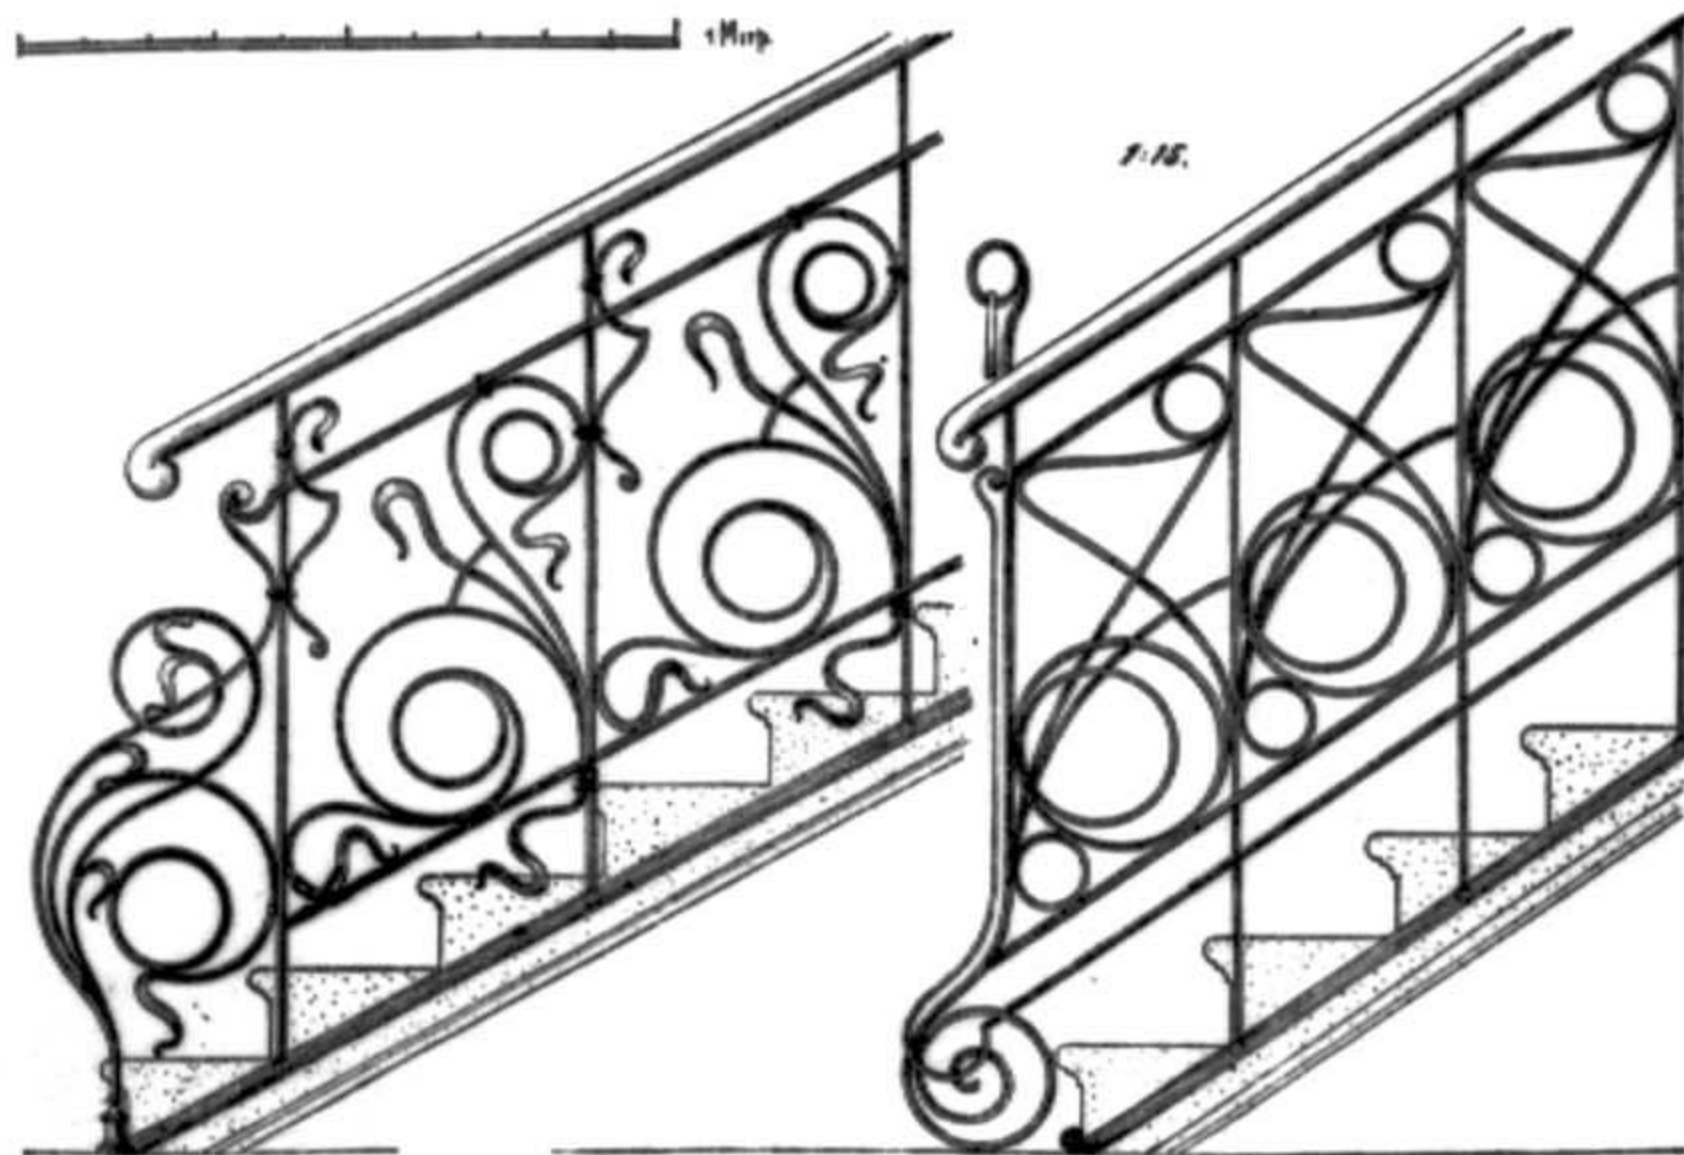


ИЗДАНИЕ „ПРОМЫСЛЕННОЙ ГАЗЕТЫ“.

Образцы желѣзныхъ оградъ для балконовъ и т. п.

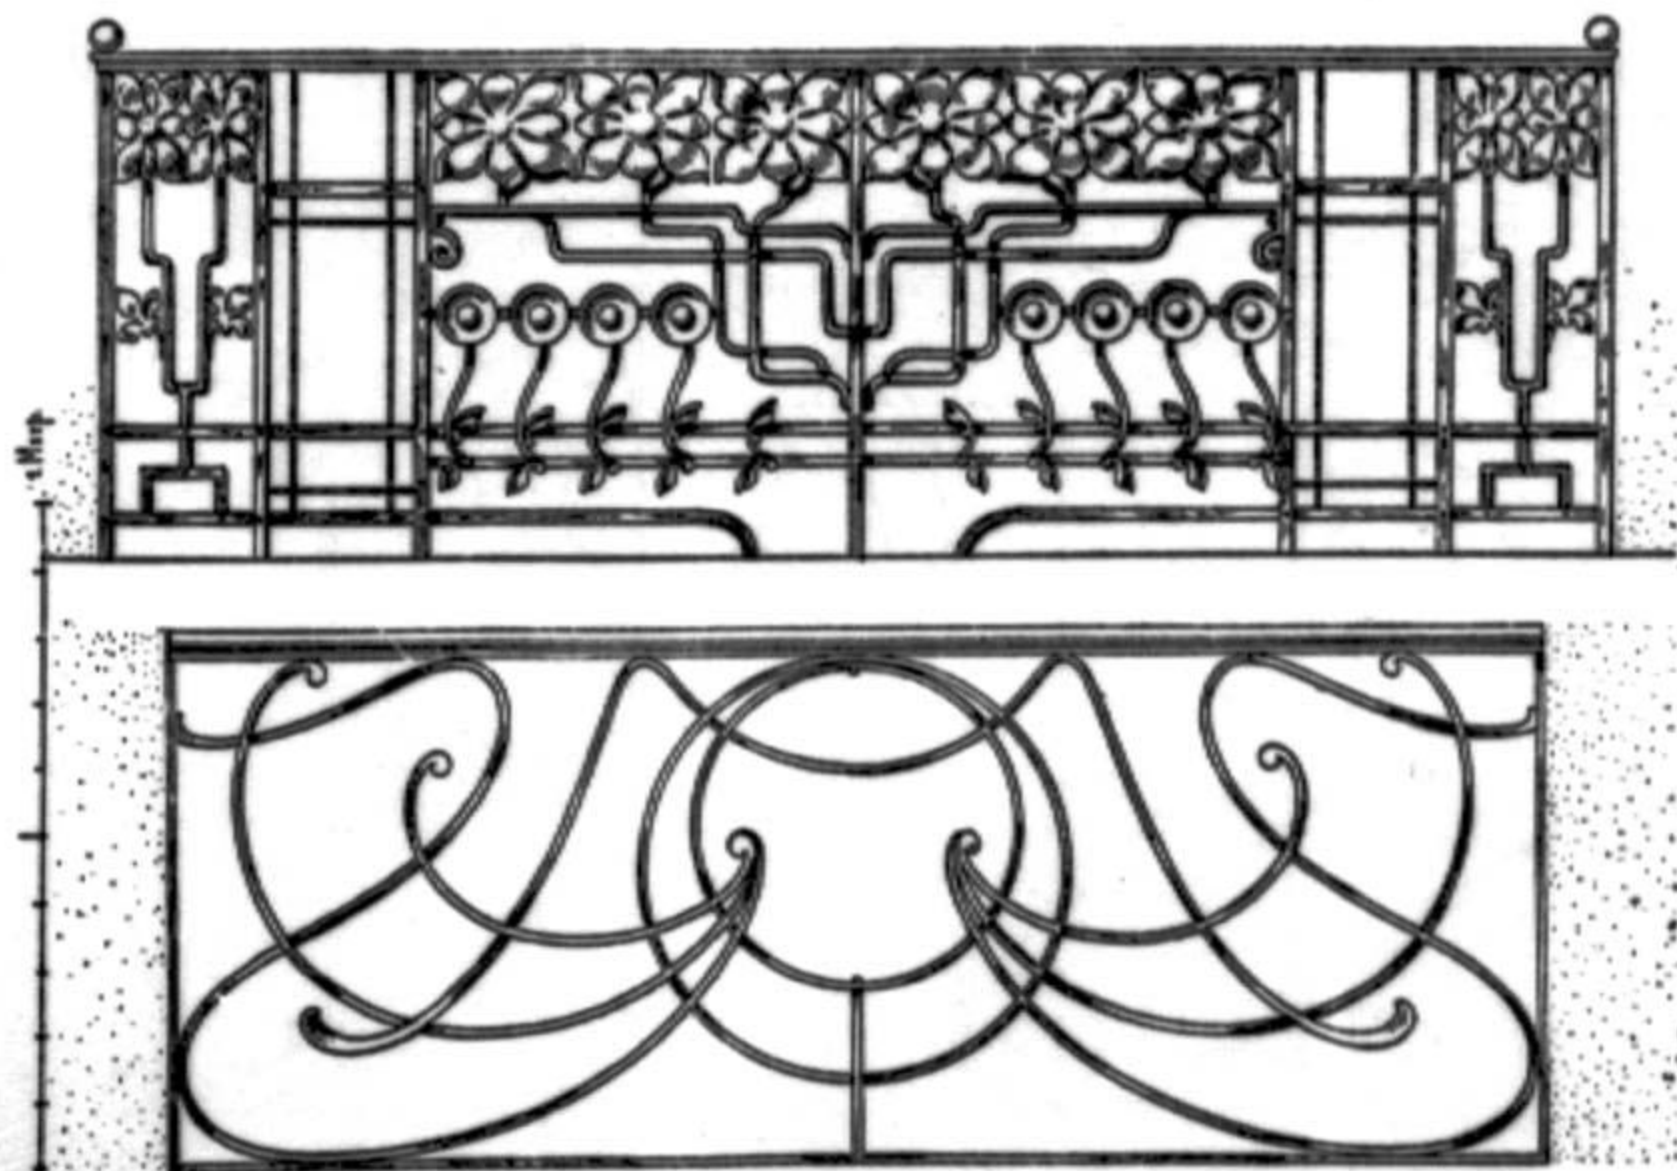

Образцы рѣшетокъ для оконъ и дверей.

Въ современномъ стилѣ.

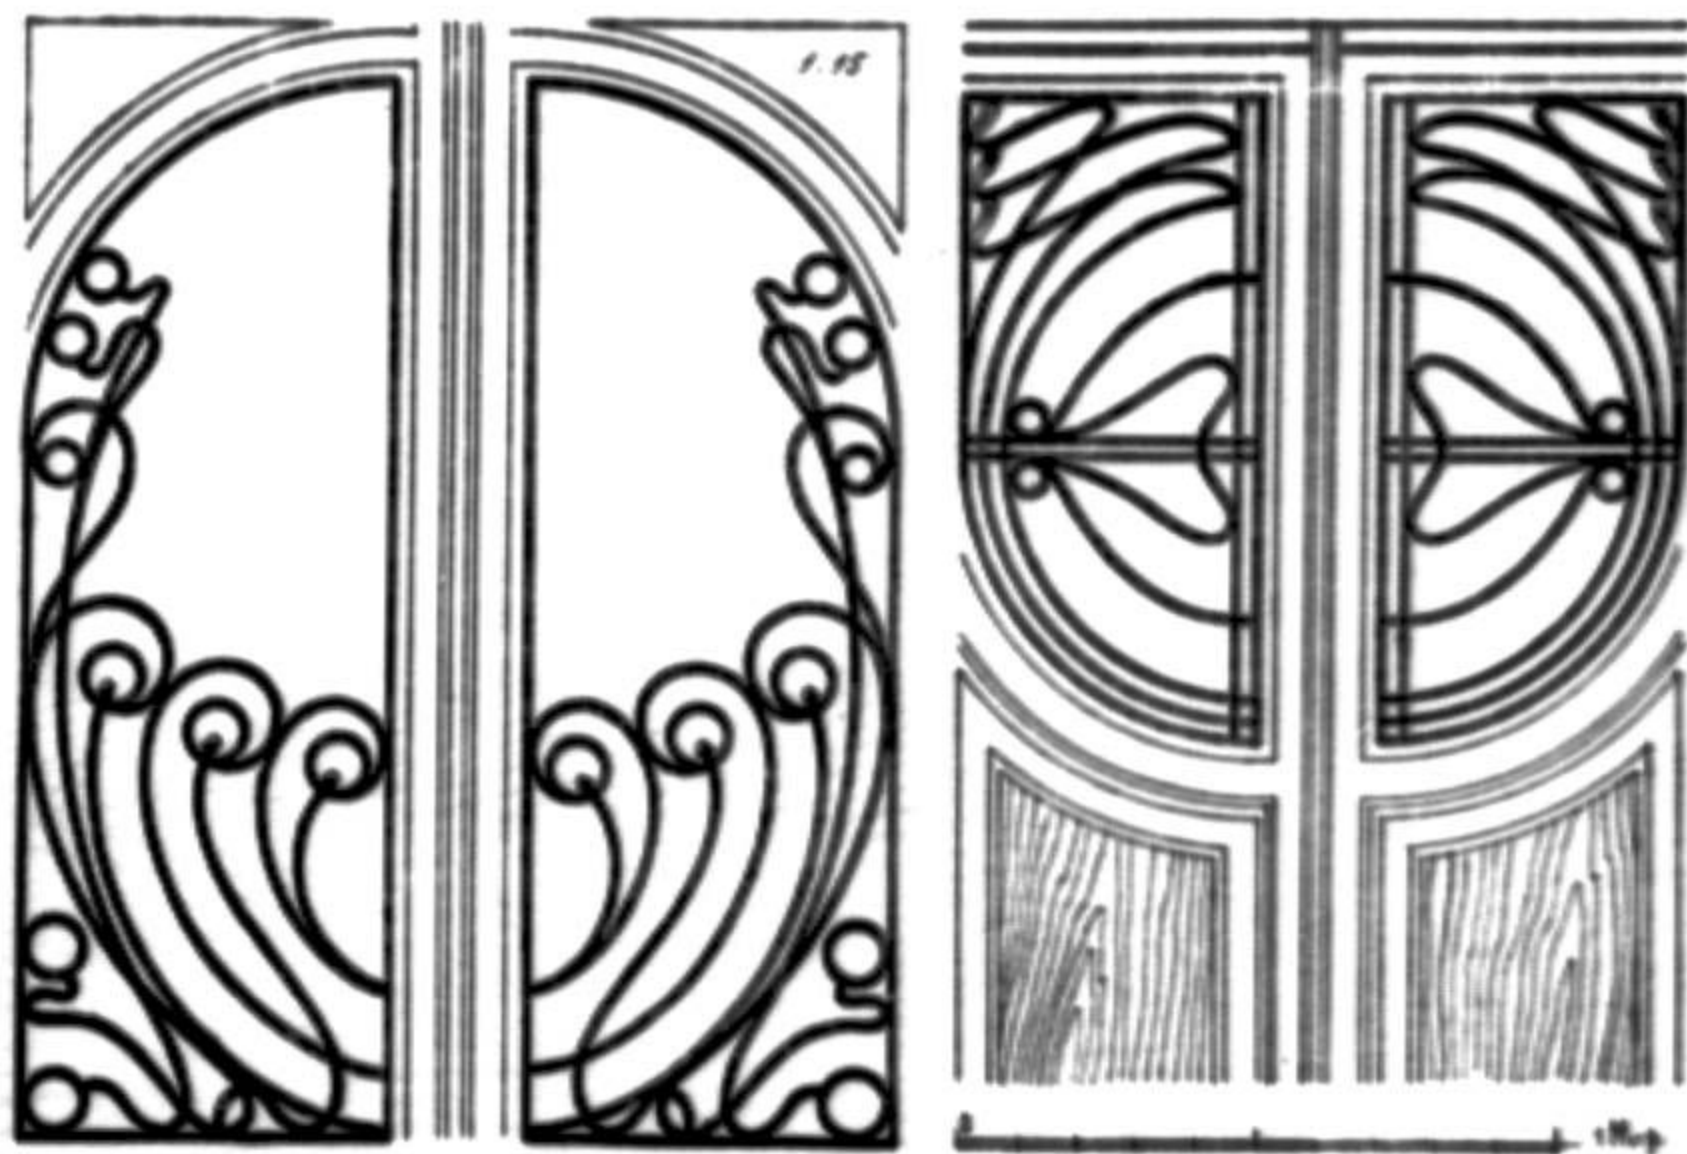


ИЗДАВІЕ „РИССАННОЙ РАБОТЫ“.



а, б, в, г, д, е, ф, з—пуговицы эмалированные, или серебряныя.




Печать изъ цвѣтного камня.


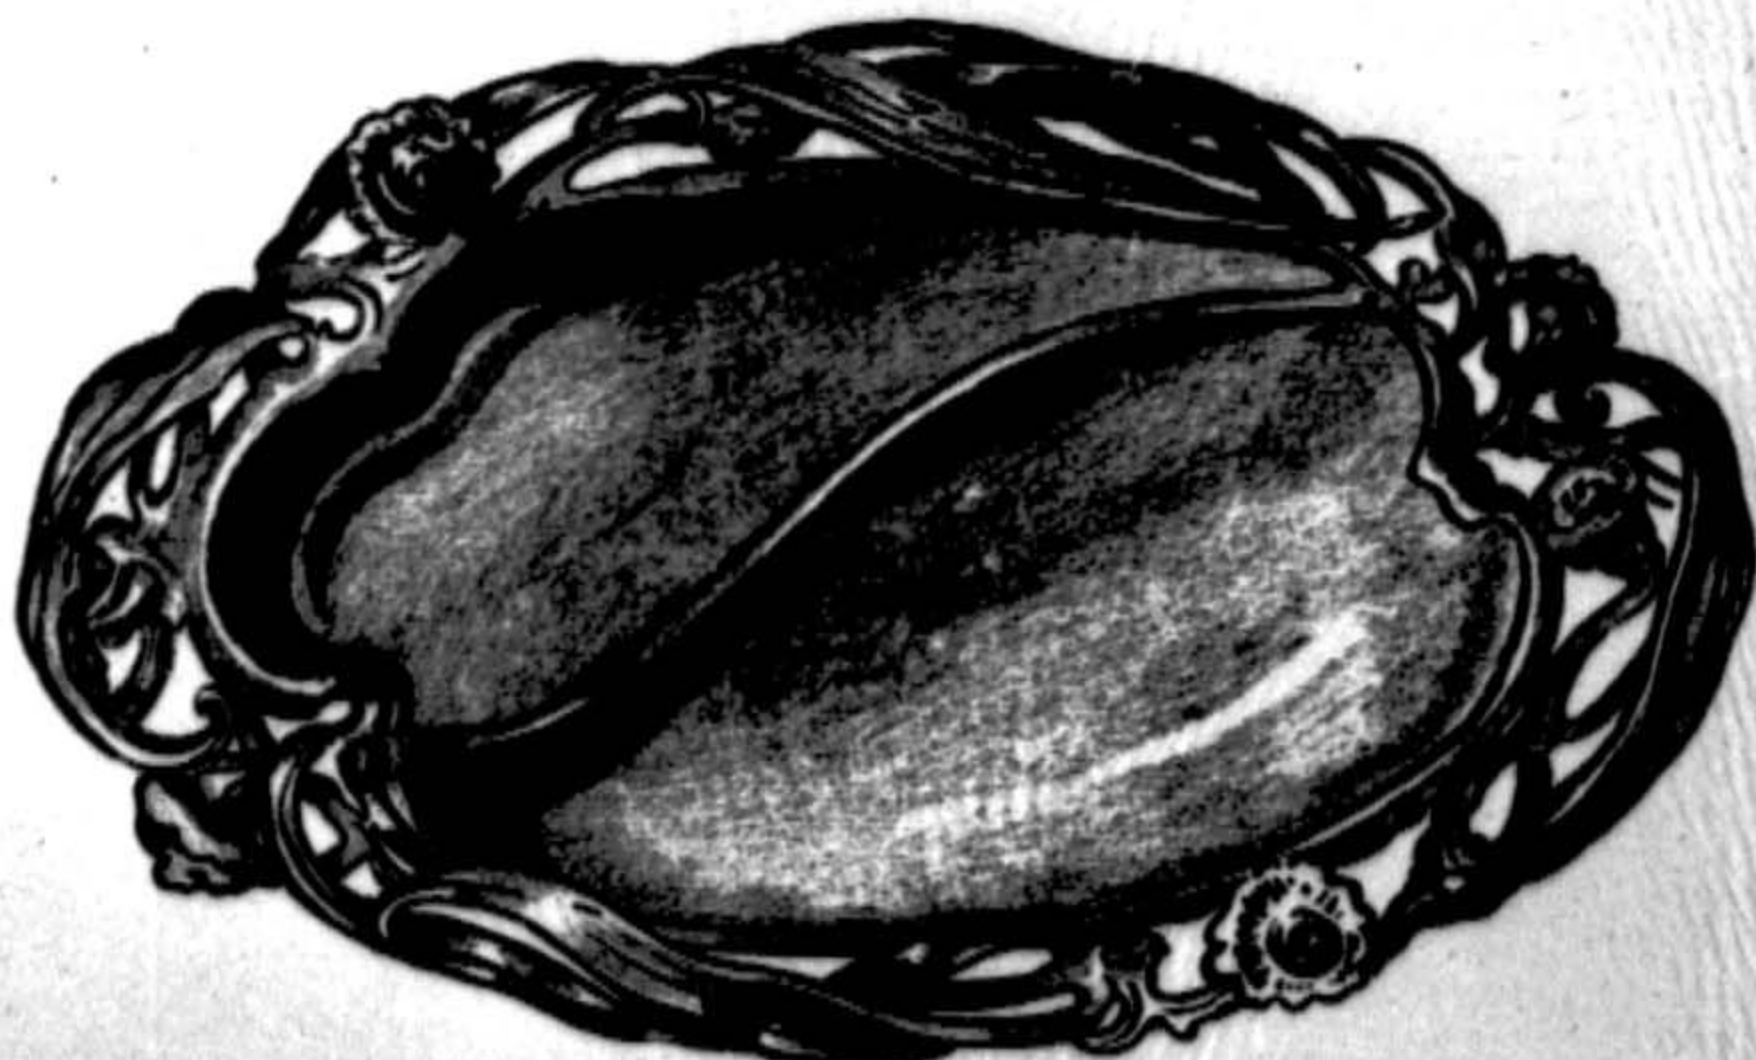


Тарелка для перьевъ (изъ металла).


Образцы желѣзныхъ перилъ для лѣстницъ.

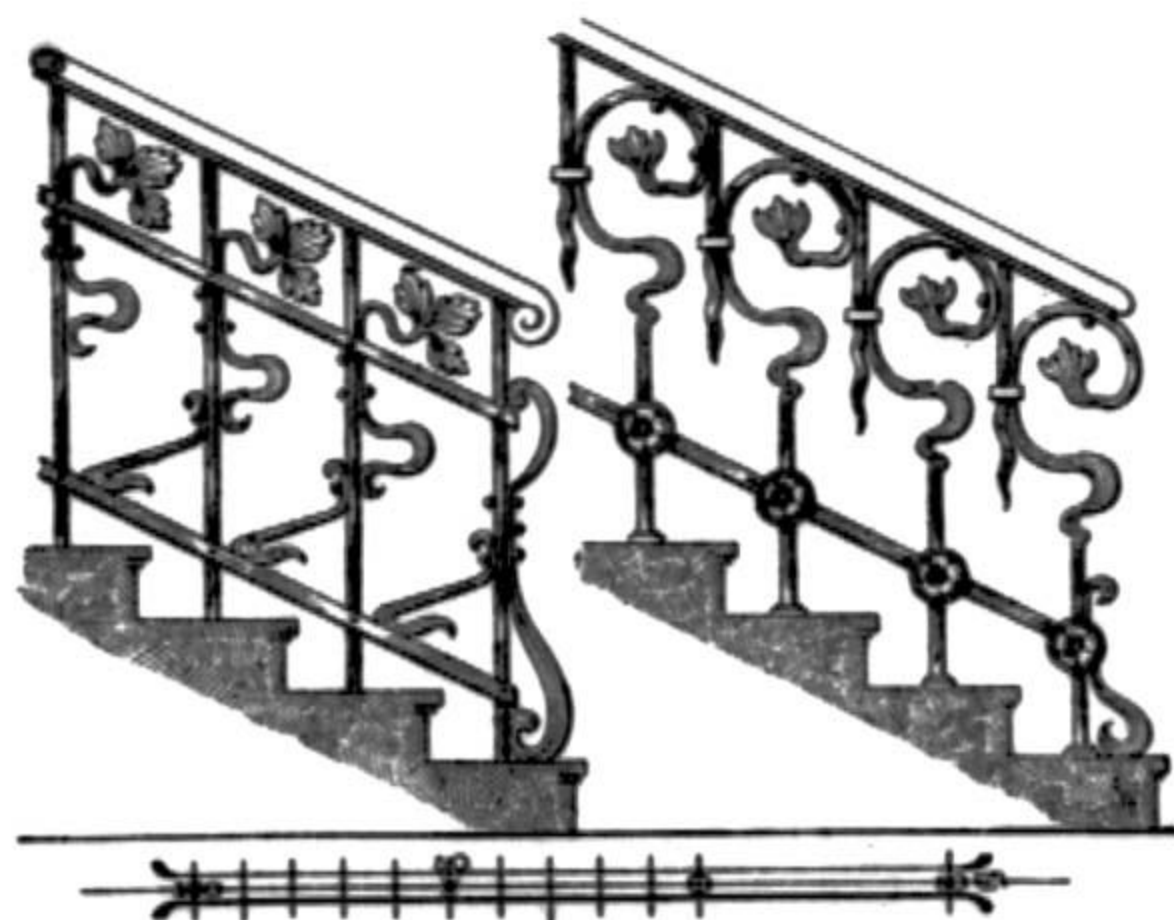

Образцы желѣзныхъ перилъ для лѣстницъ.

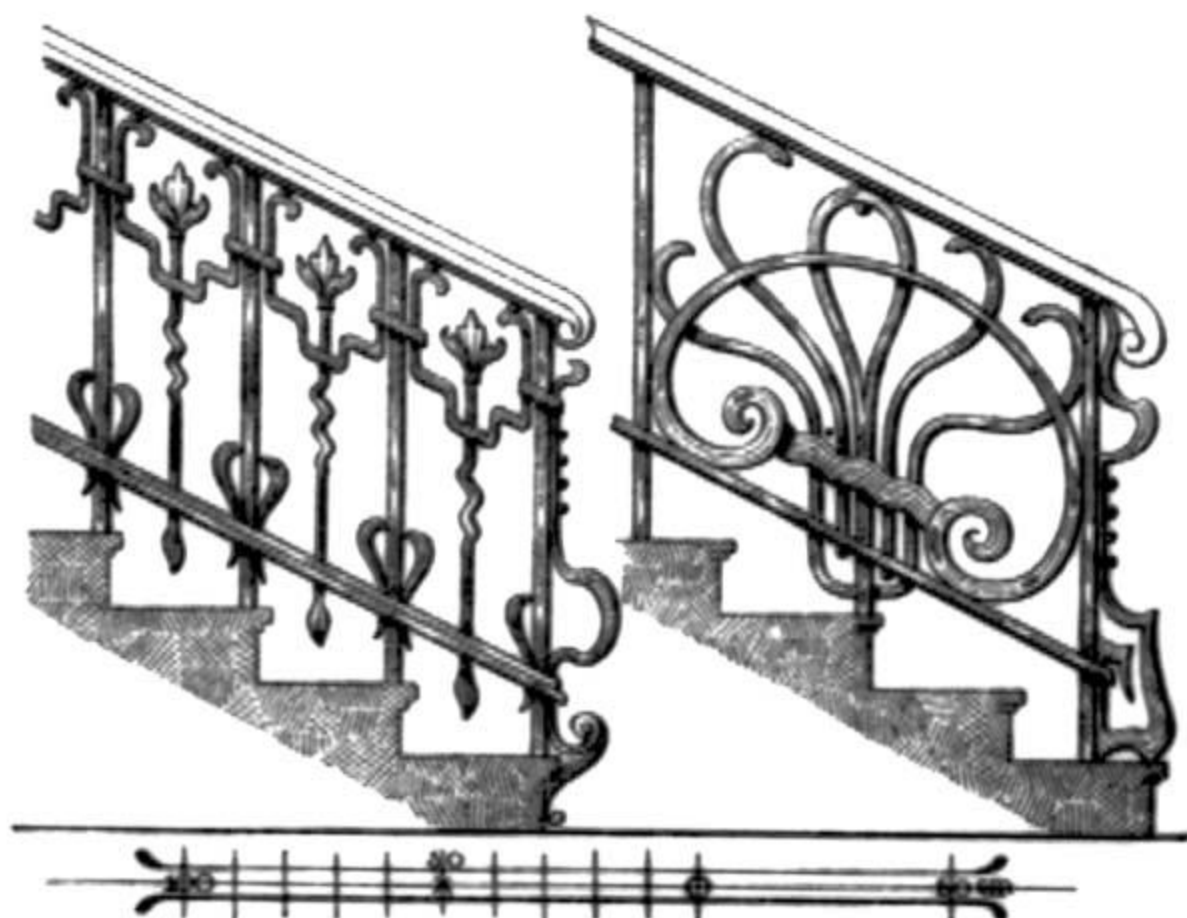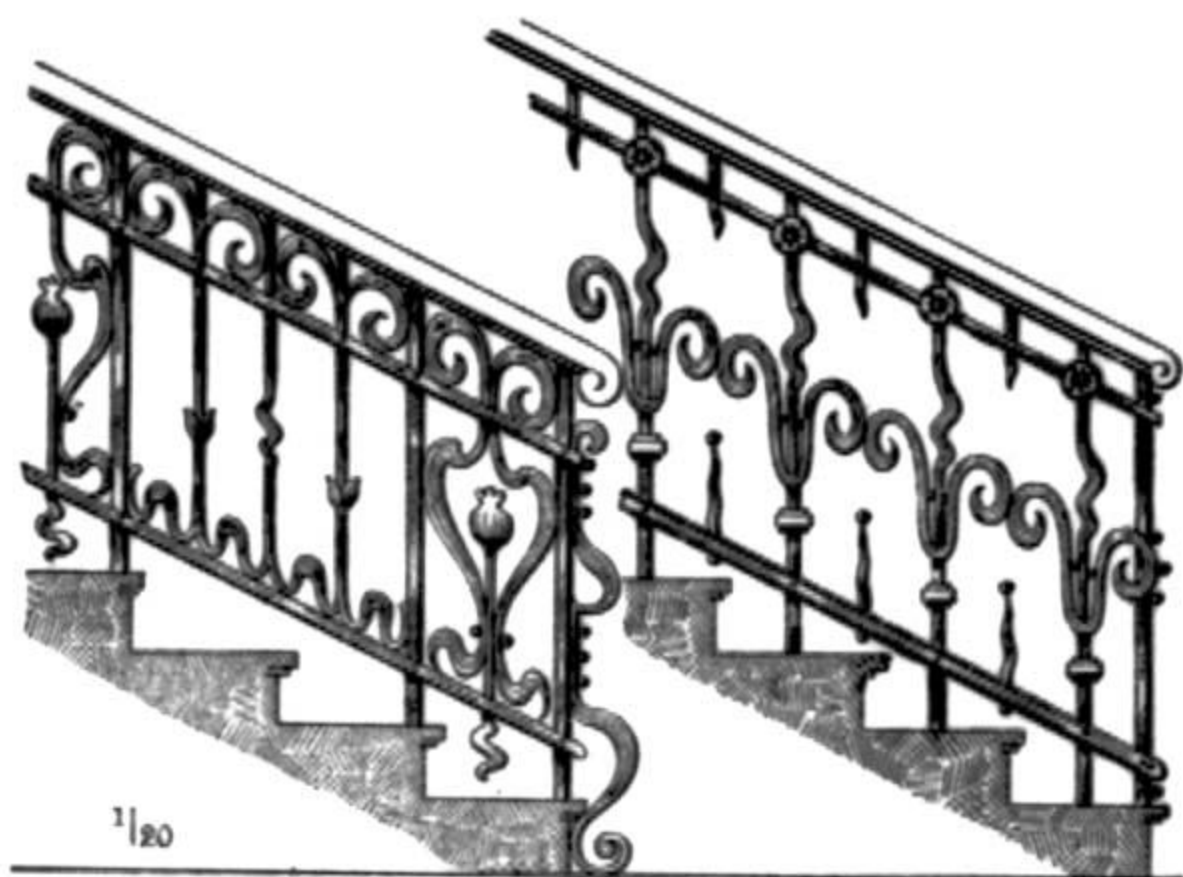


Образцы рѣшотокъ для балконовъ и т. п.

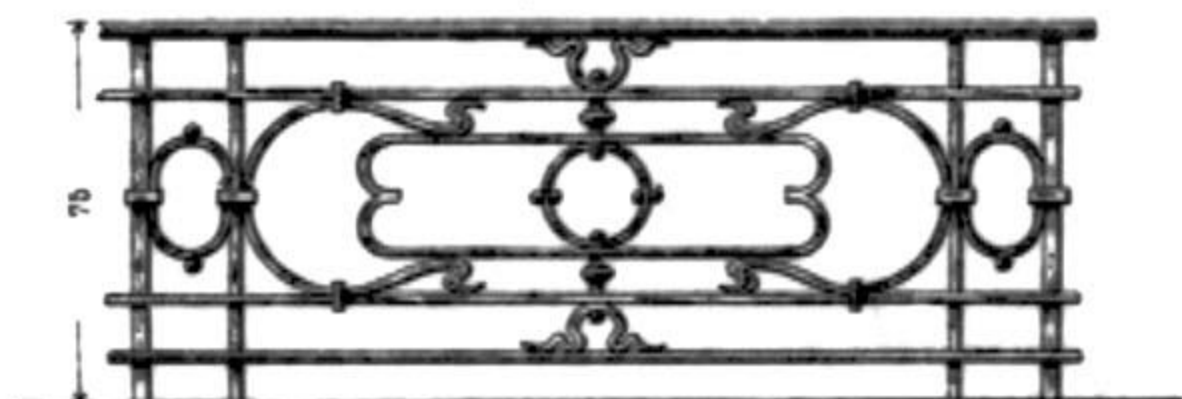




Желѣзныя ограды.

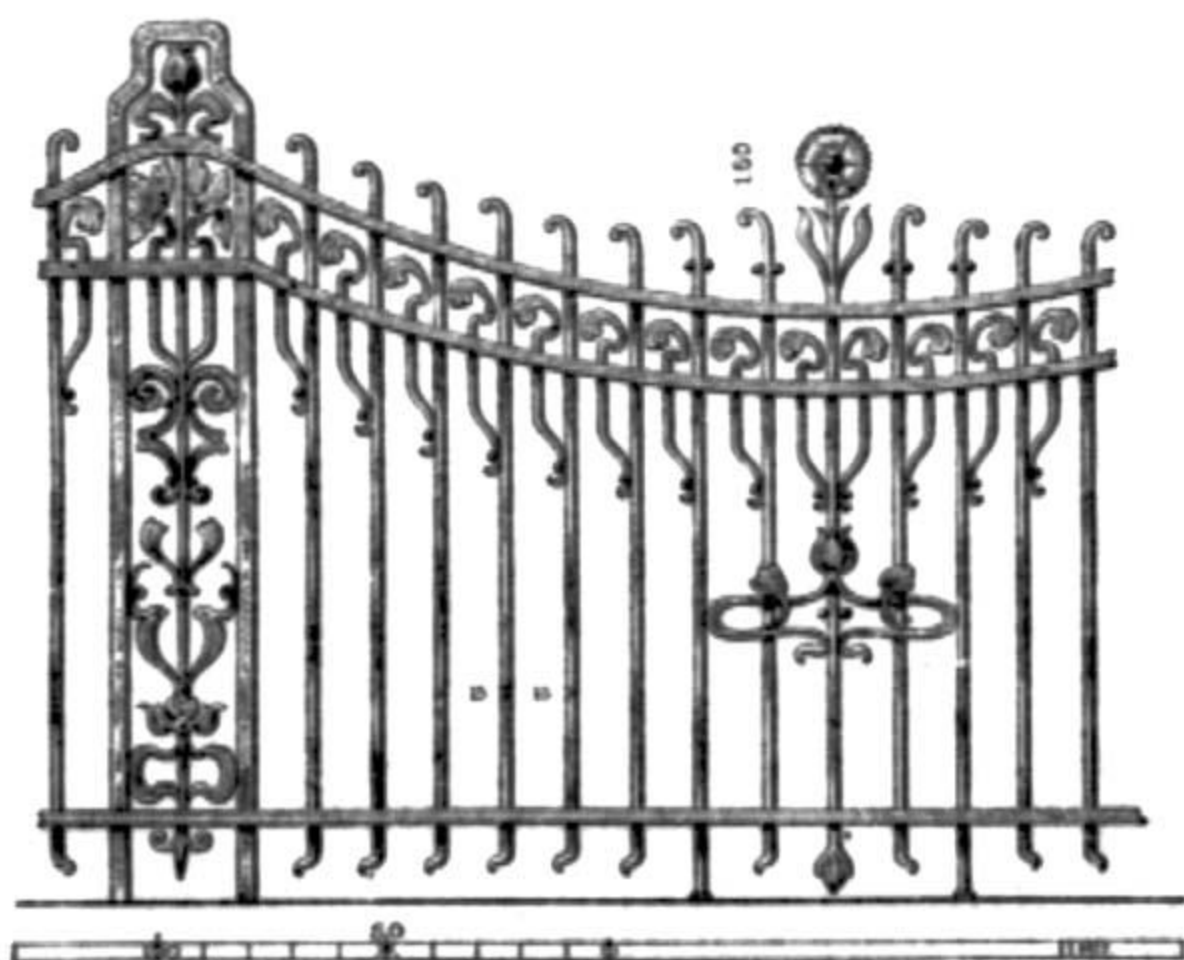

Желѣзныя ограды.




Образцы желѣзныхъ оградъ въ новомъ стилѣ.

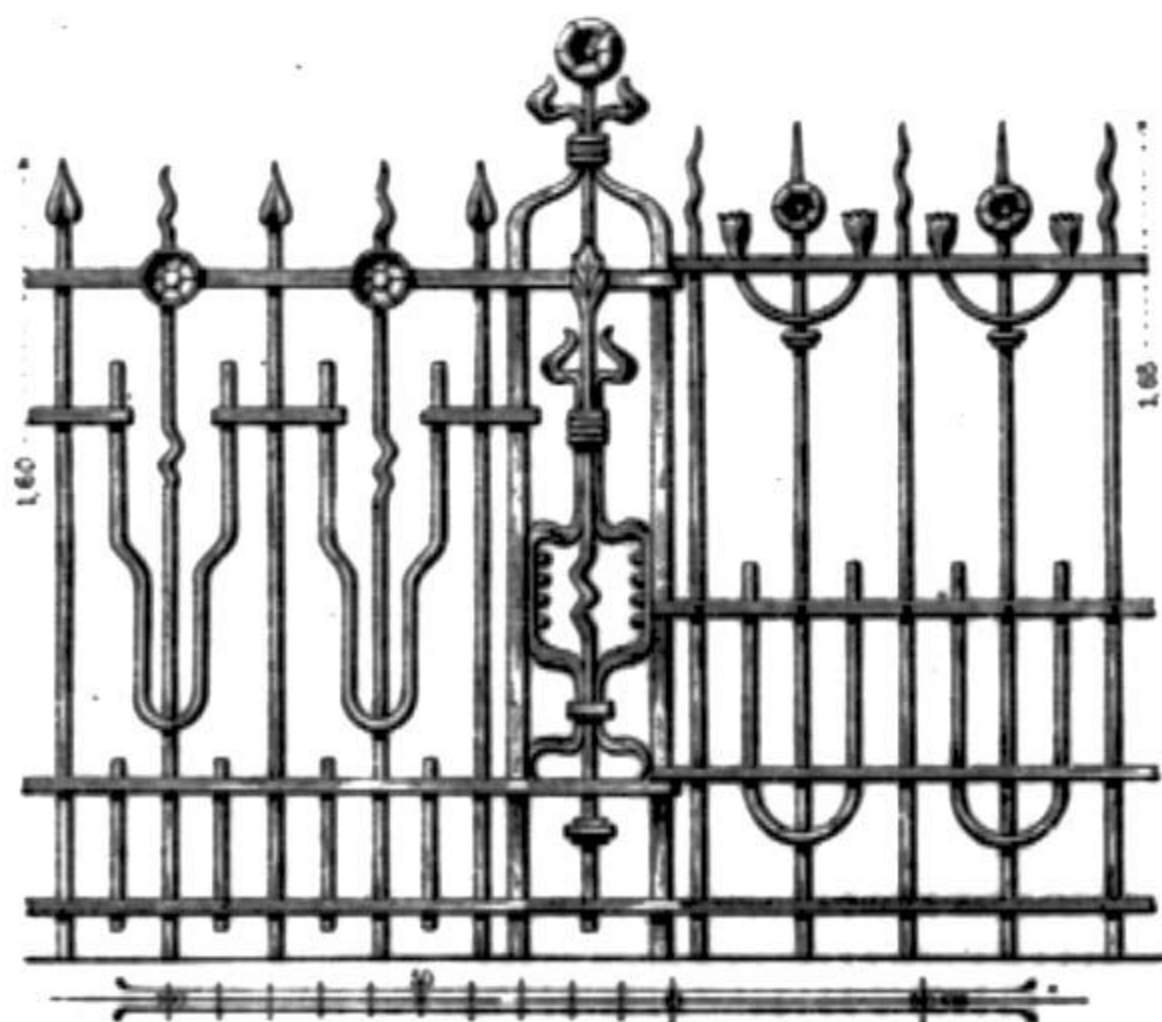

ИЗДАНИЕ „РЪМЕСЛЕННОЙ ГАЗЕТЫ“.

Образцы желѣзныхъ оградъ въ новомъ стилѣ.

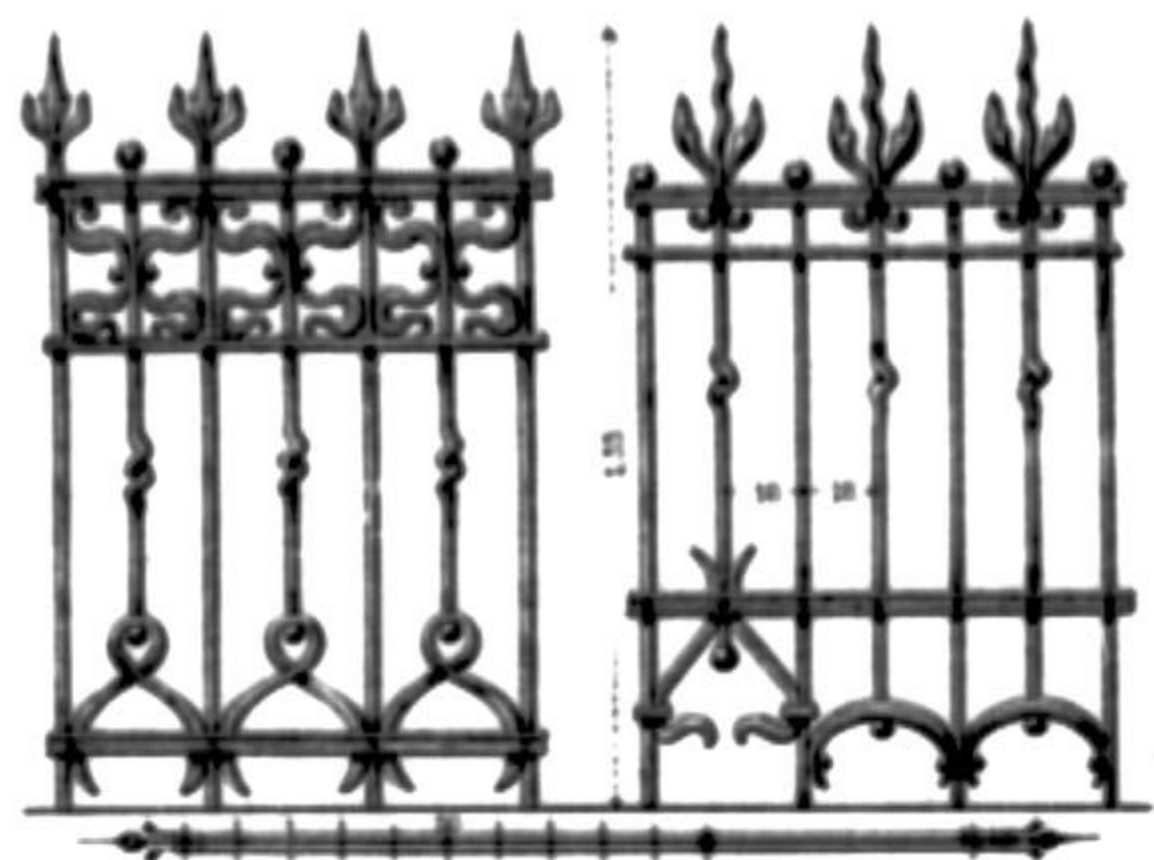


ИЗДАВІЕ „РИССАННОЙ РАБОТЫ“.

Железные ворота.




ИЗДАНИЕ „РИМСКОЙ РАБОТЫ“.

Желѣзные ворота.

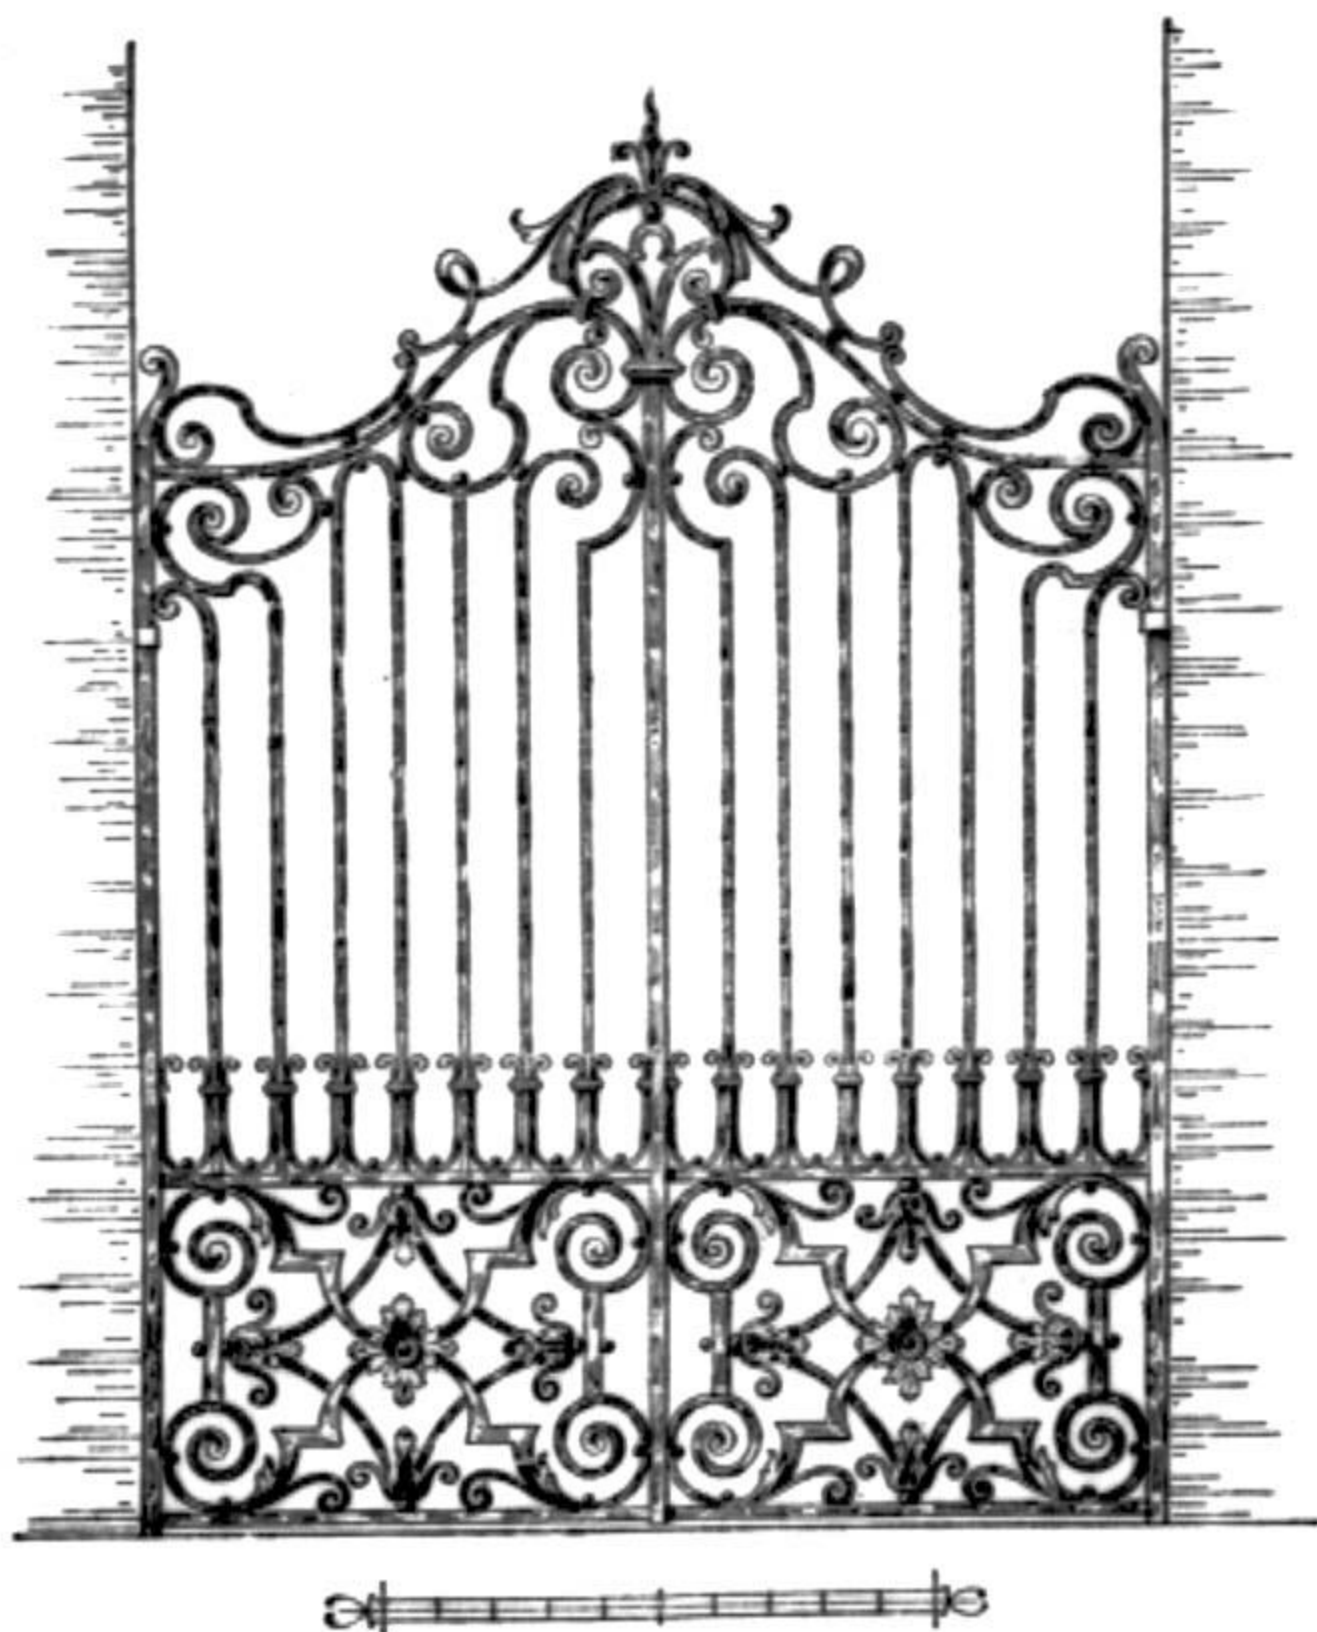

ИЗДАНИЕ „РЪМЕСЛЕННОЙ ГАЗЕТЫ“.

Ворота въ декадентскомъ стилѣ.

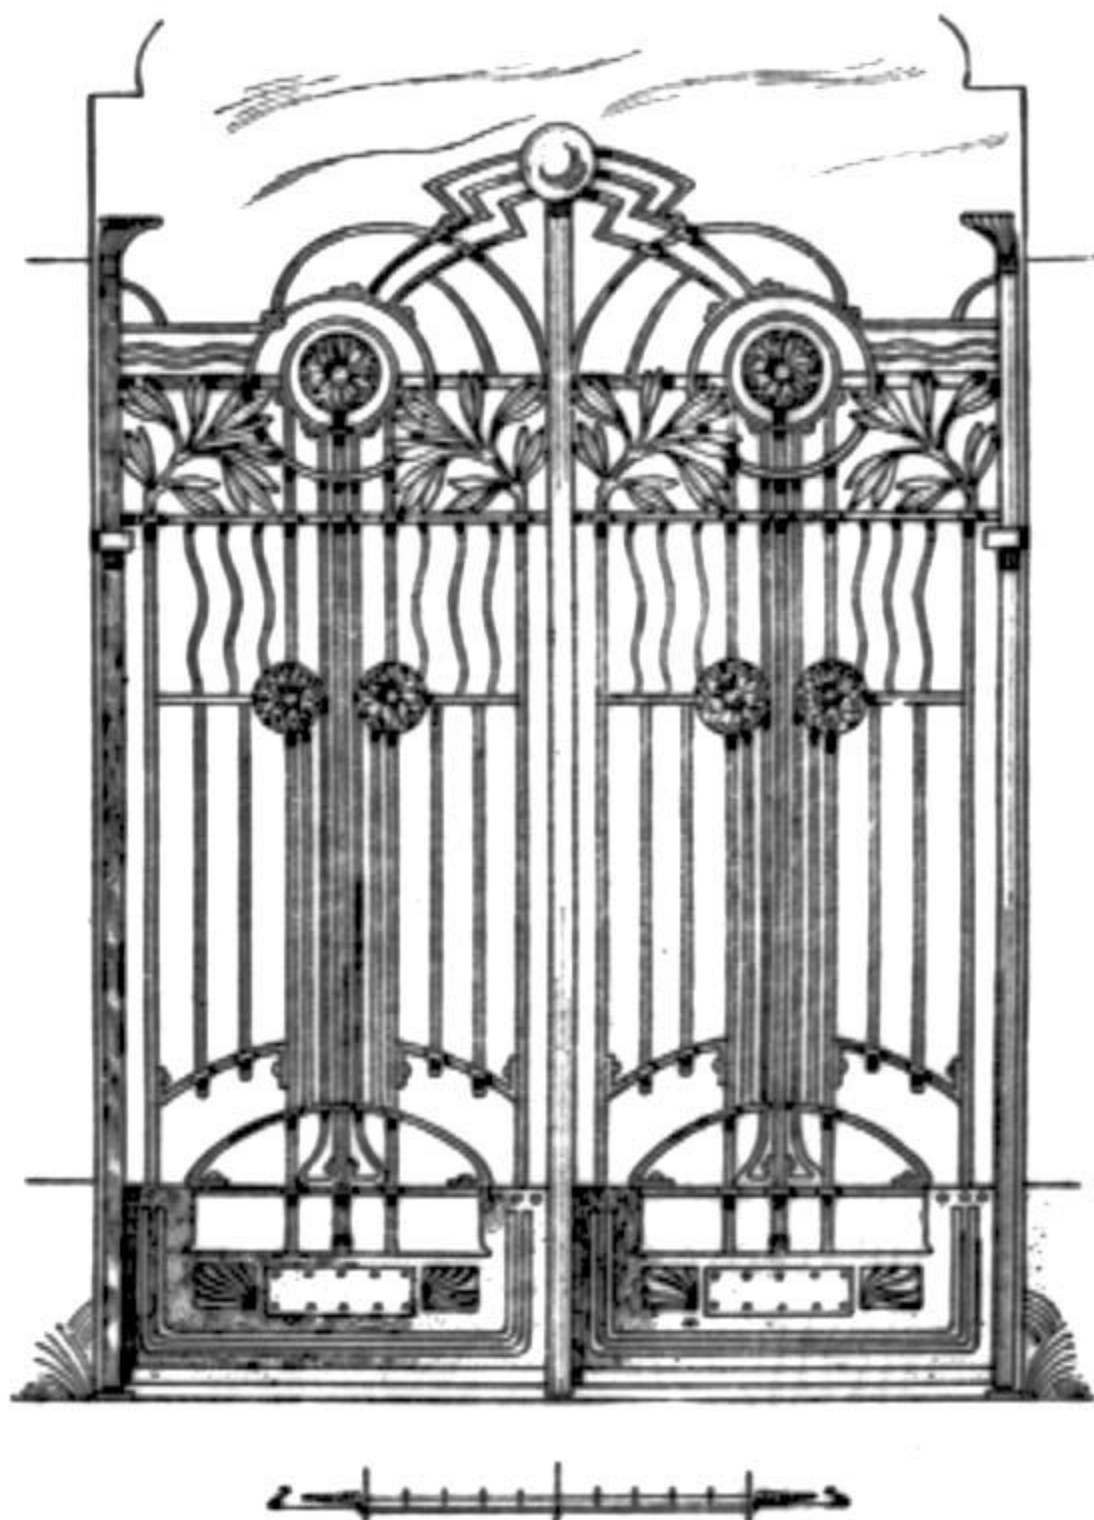


ИЗДАНІЕ „РЪМЕСЛЕННОЙ ГАЗЕТЫ“


Поперечный желѣзный вывѣски.




Железные ворота и калитка въ декадентскомъ вкусѣ.

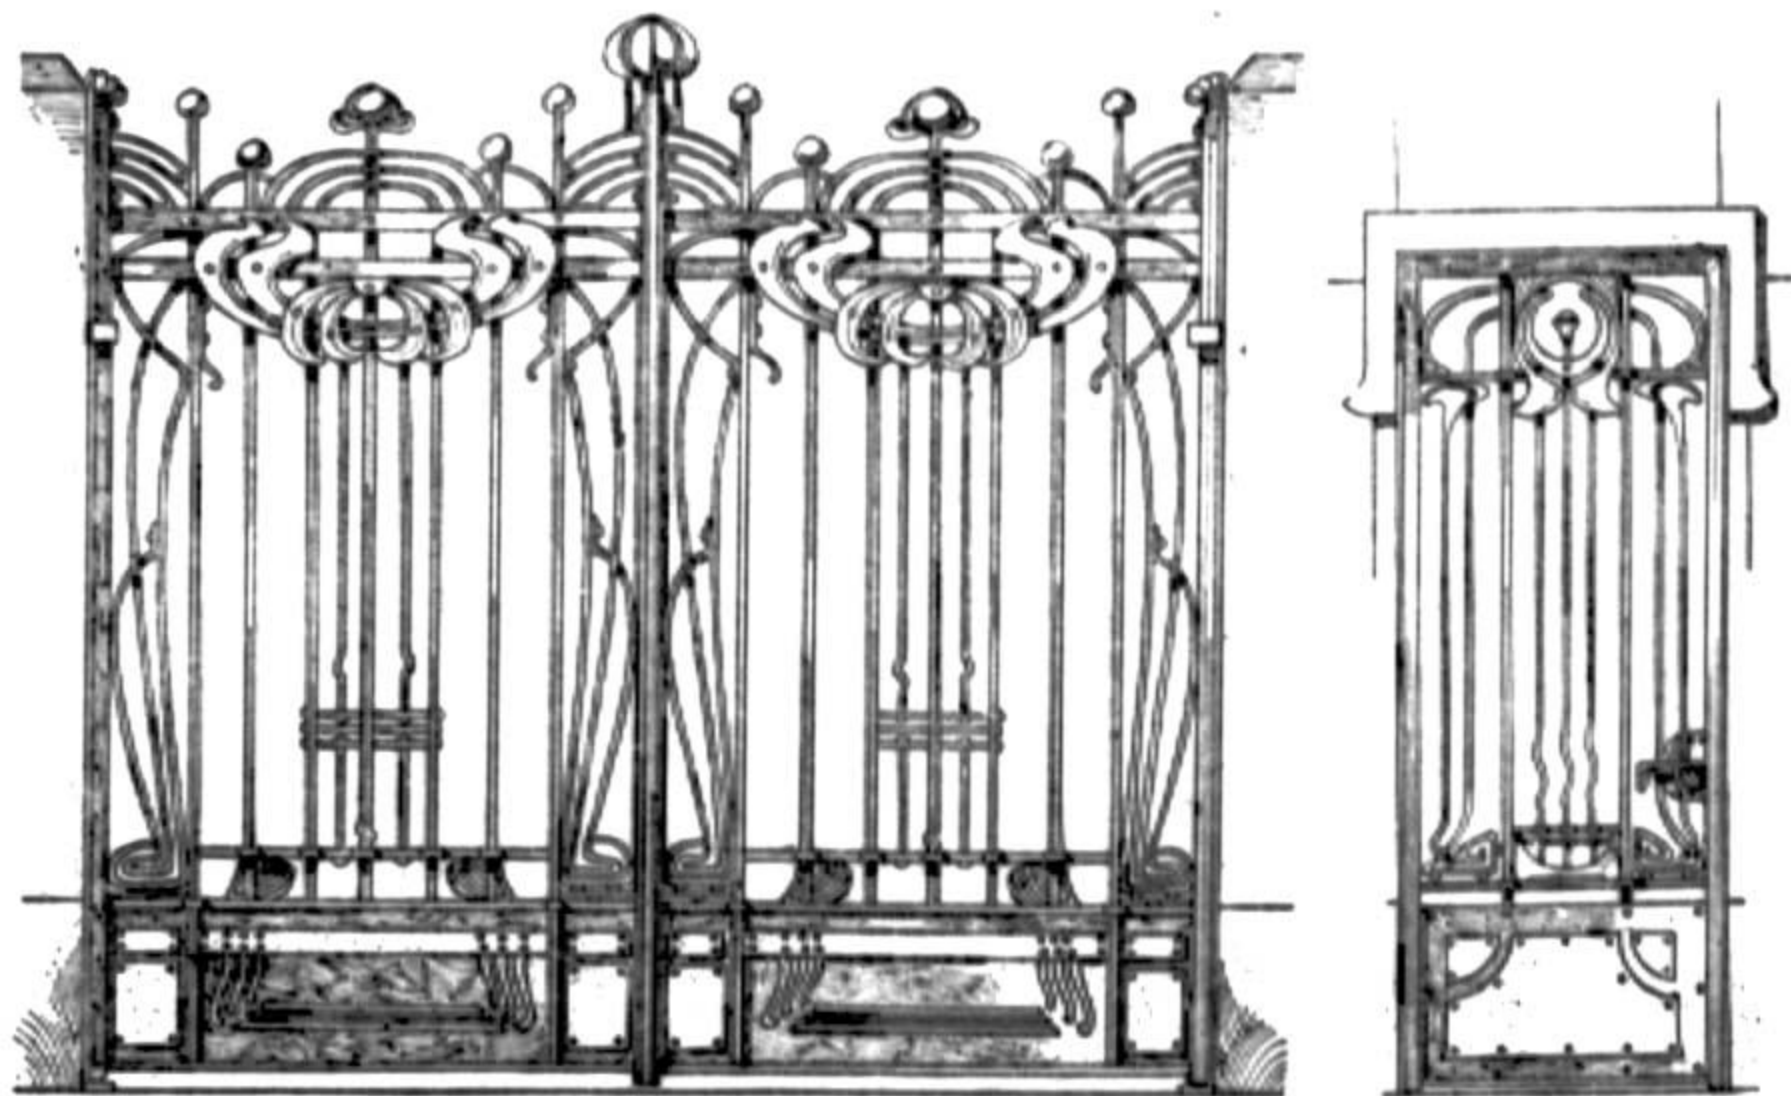

Железные ворота и калитка въ декадентскомъ вкусѣ.

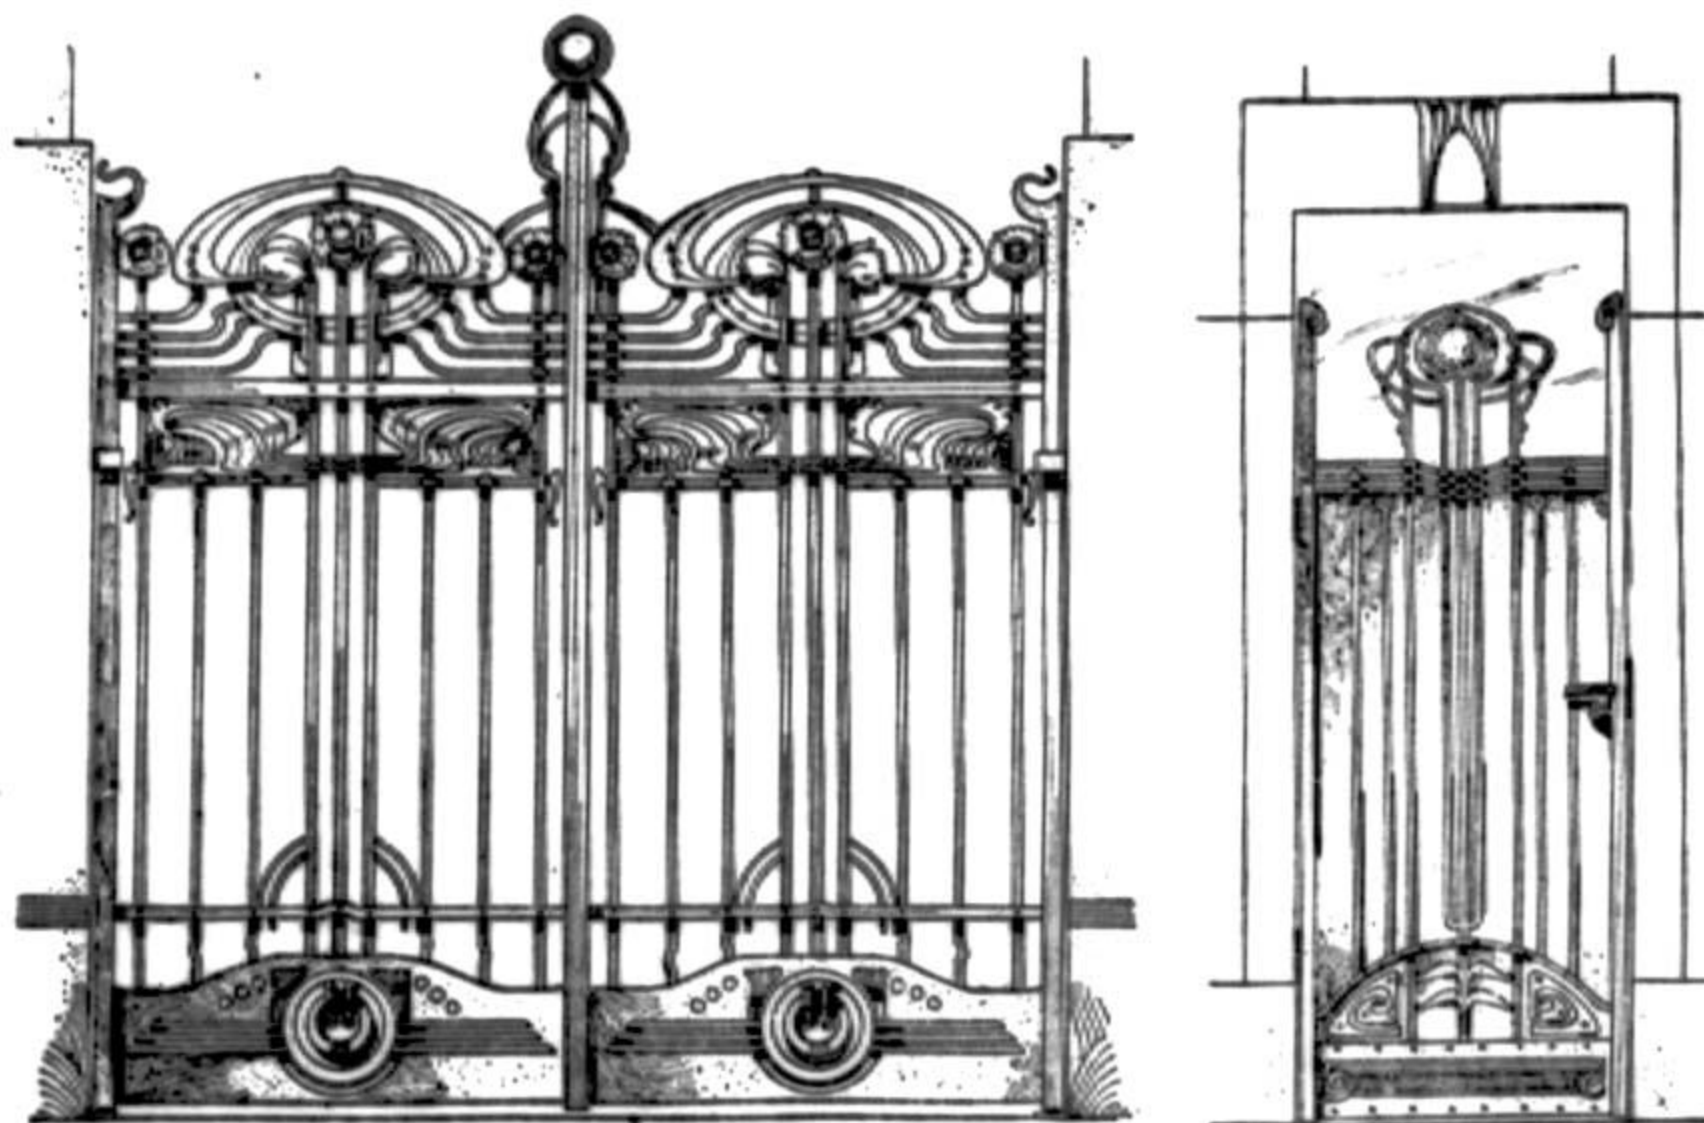

Желѣзные ворота и калитна.

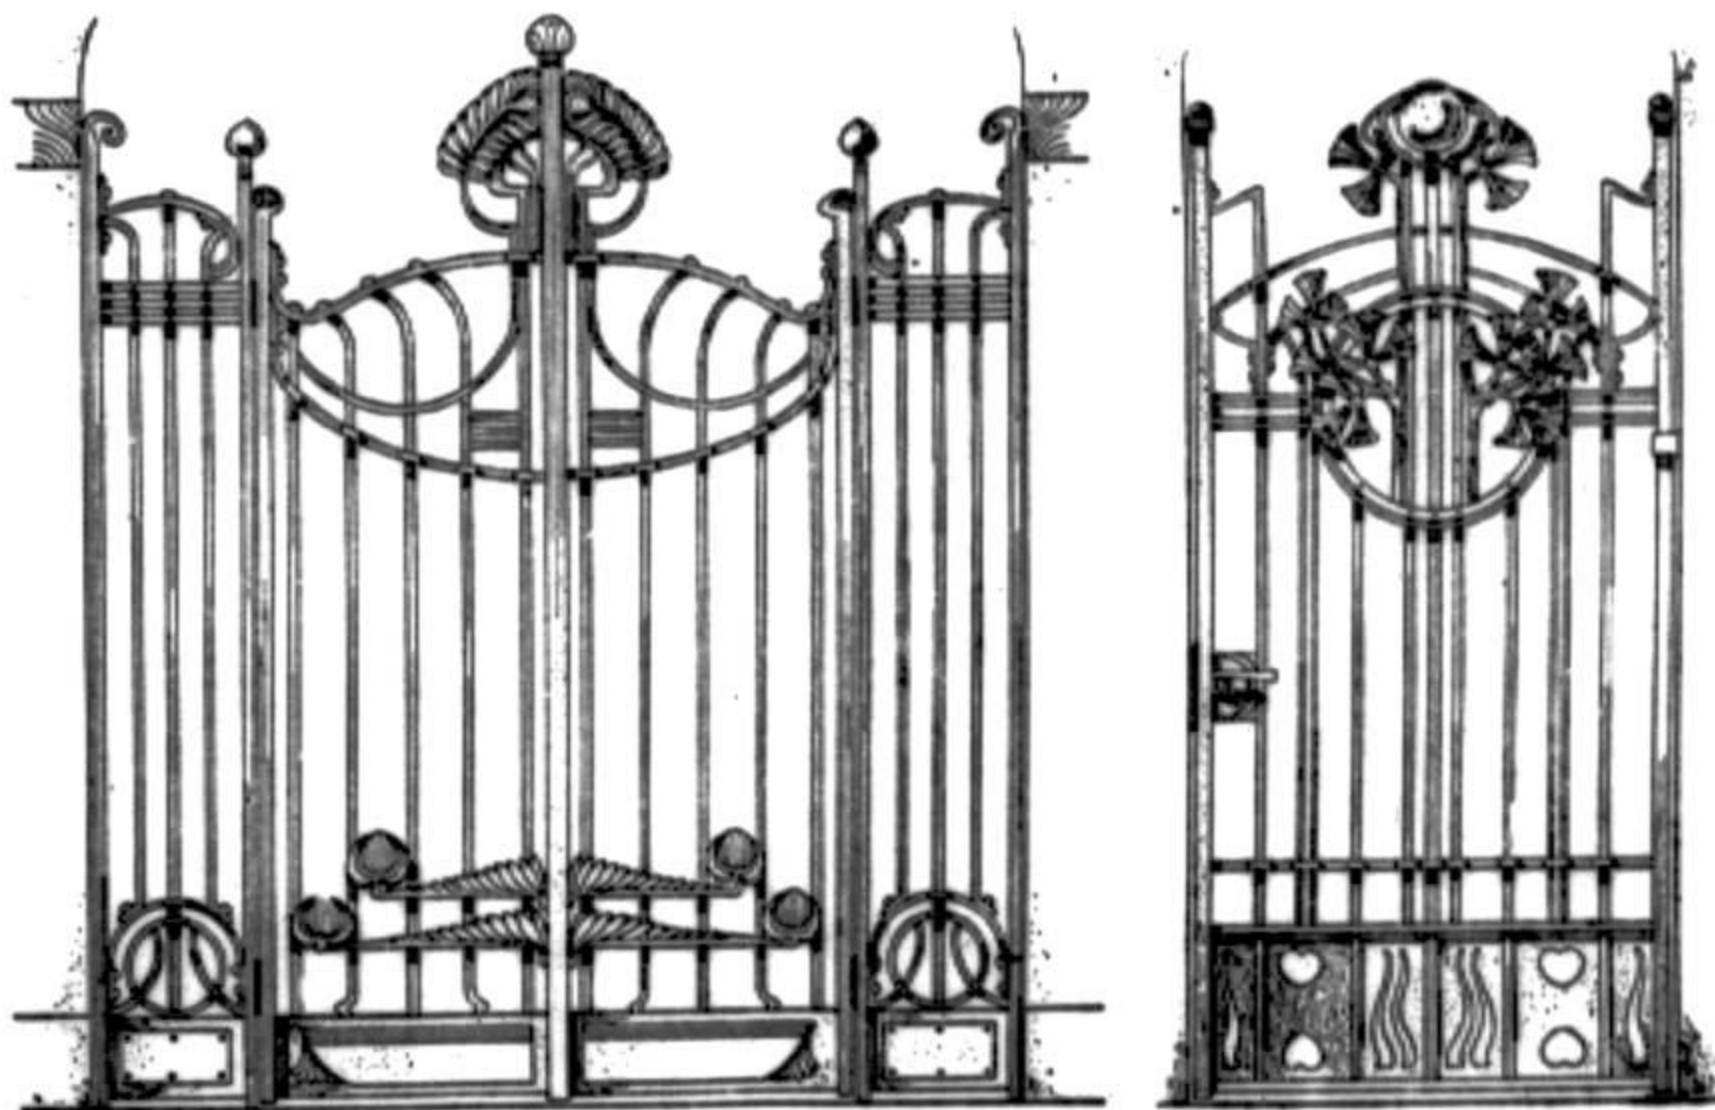


Железные ворота.



ИЗДАНИЕ „РИССАННОЙ РАБОТЫ“.


Желѣзныя рѣшетки для дверей.

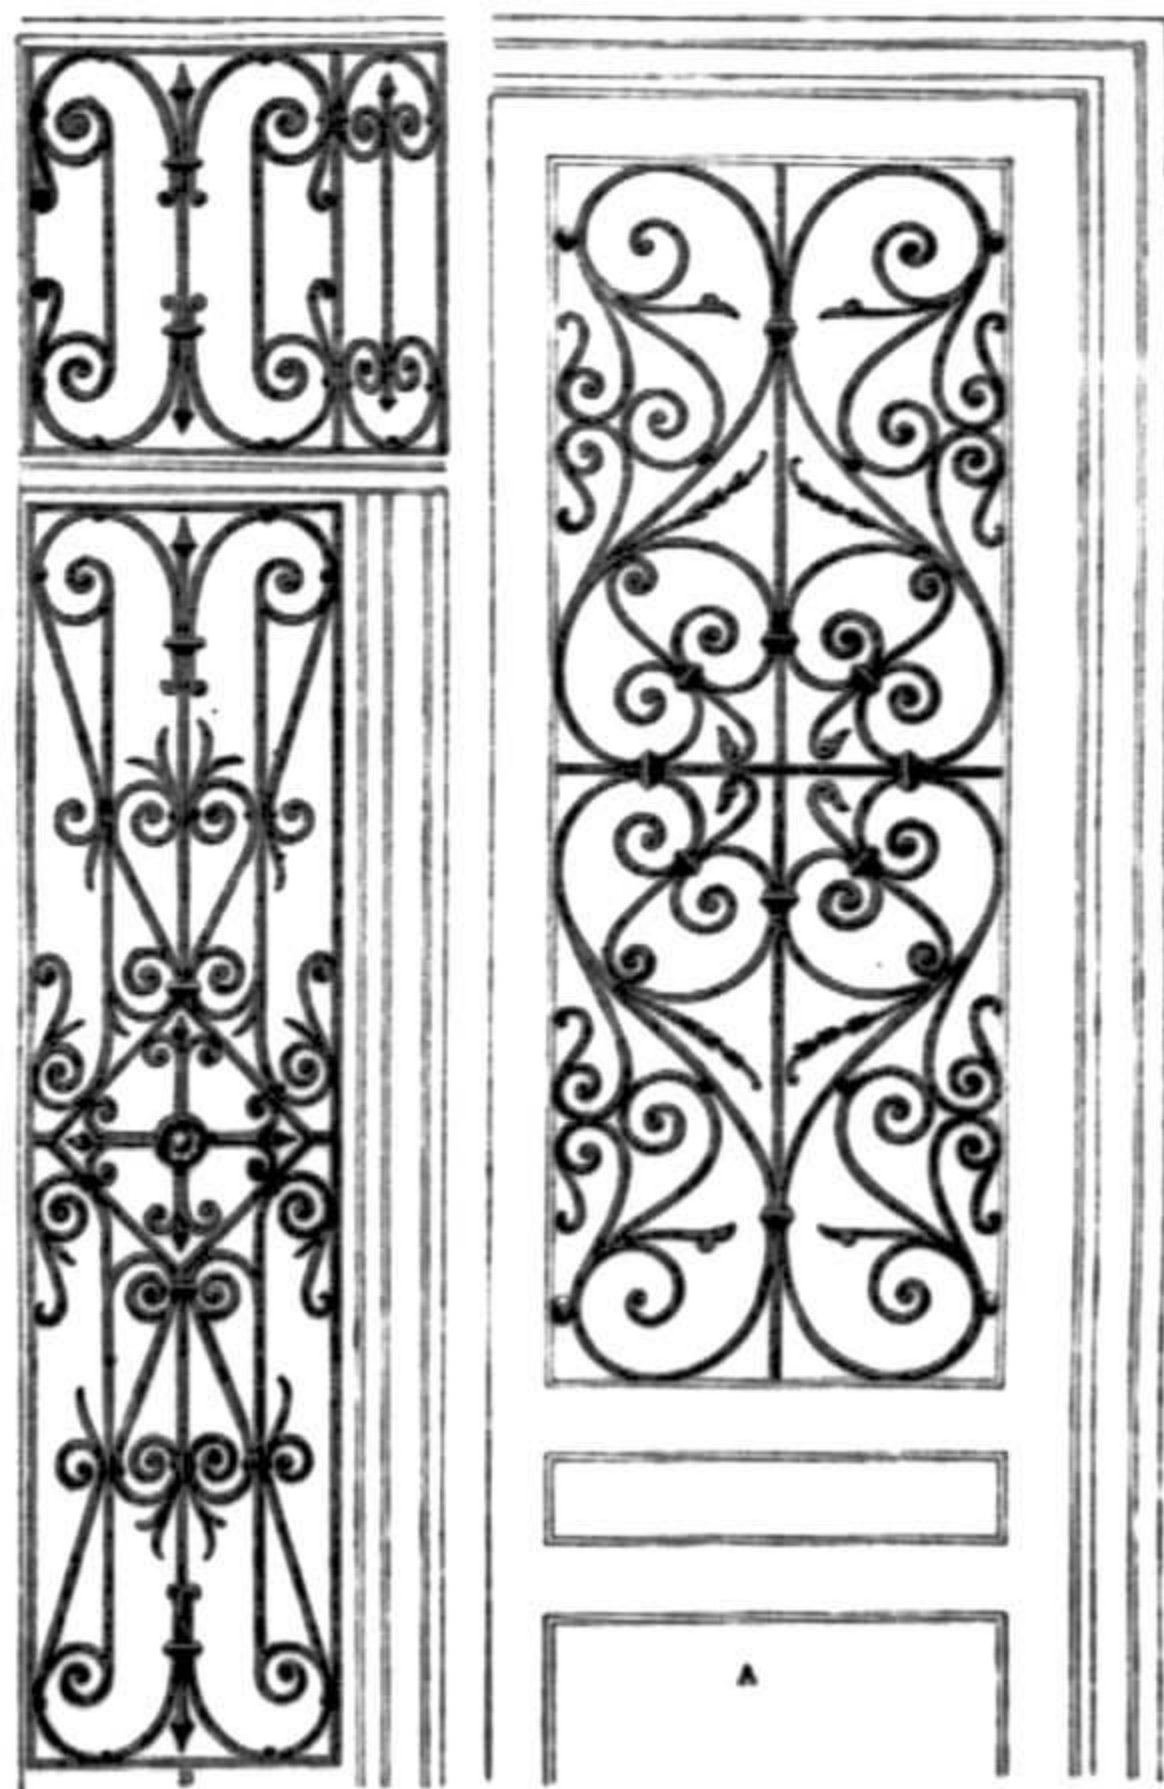

$\frac{1}{12}$ нмт. ноз.

Желѣзная ограда.

2
25 НВТ. ВОЛ.

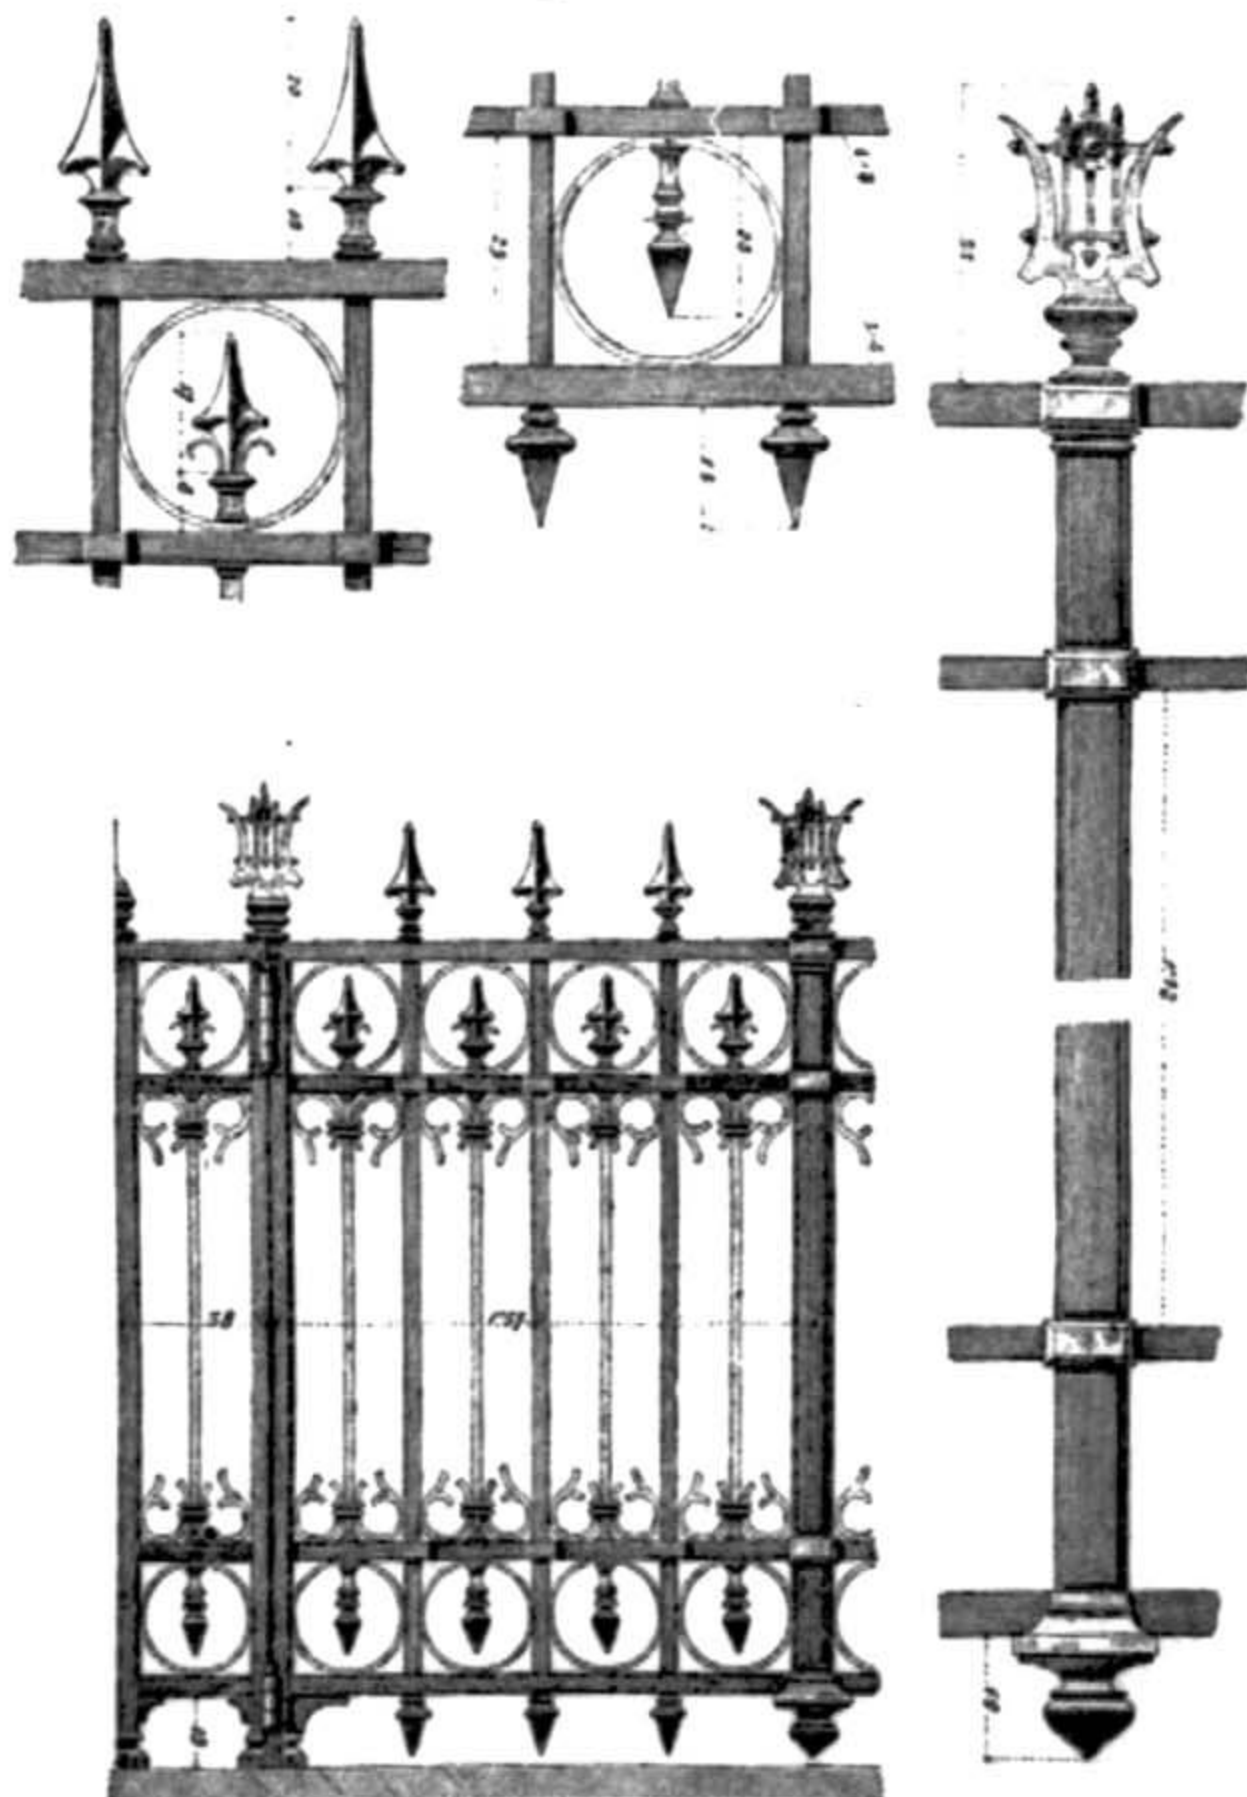

1
25 НВТ. ВОЛ.


«Ремесленная Газета». — Изд. П. А. Копачева.

«—» Ежегодный выпуск. «—»

Москва, Дворянская ул., с. д. № 71.

«—» Цена 6 р. за годъ. «—»

Желѣзная ограда.

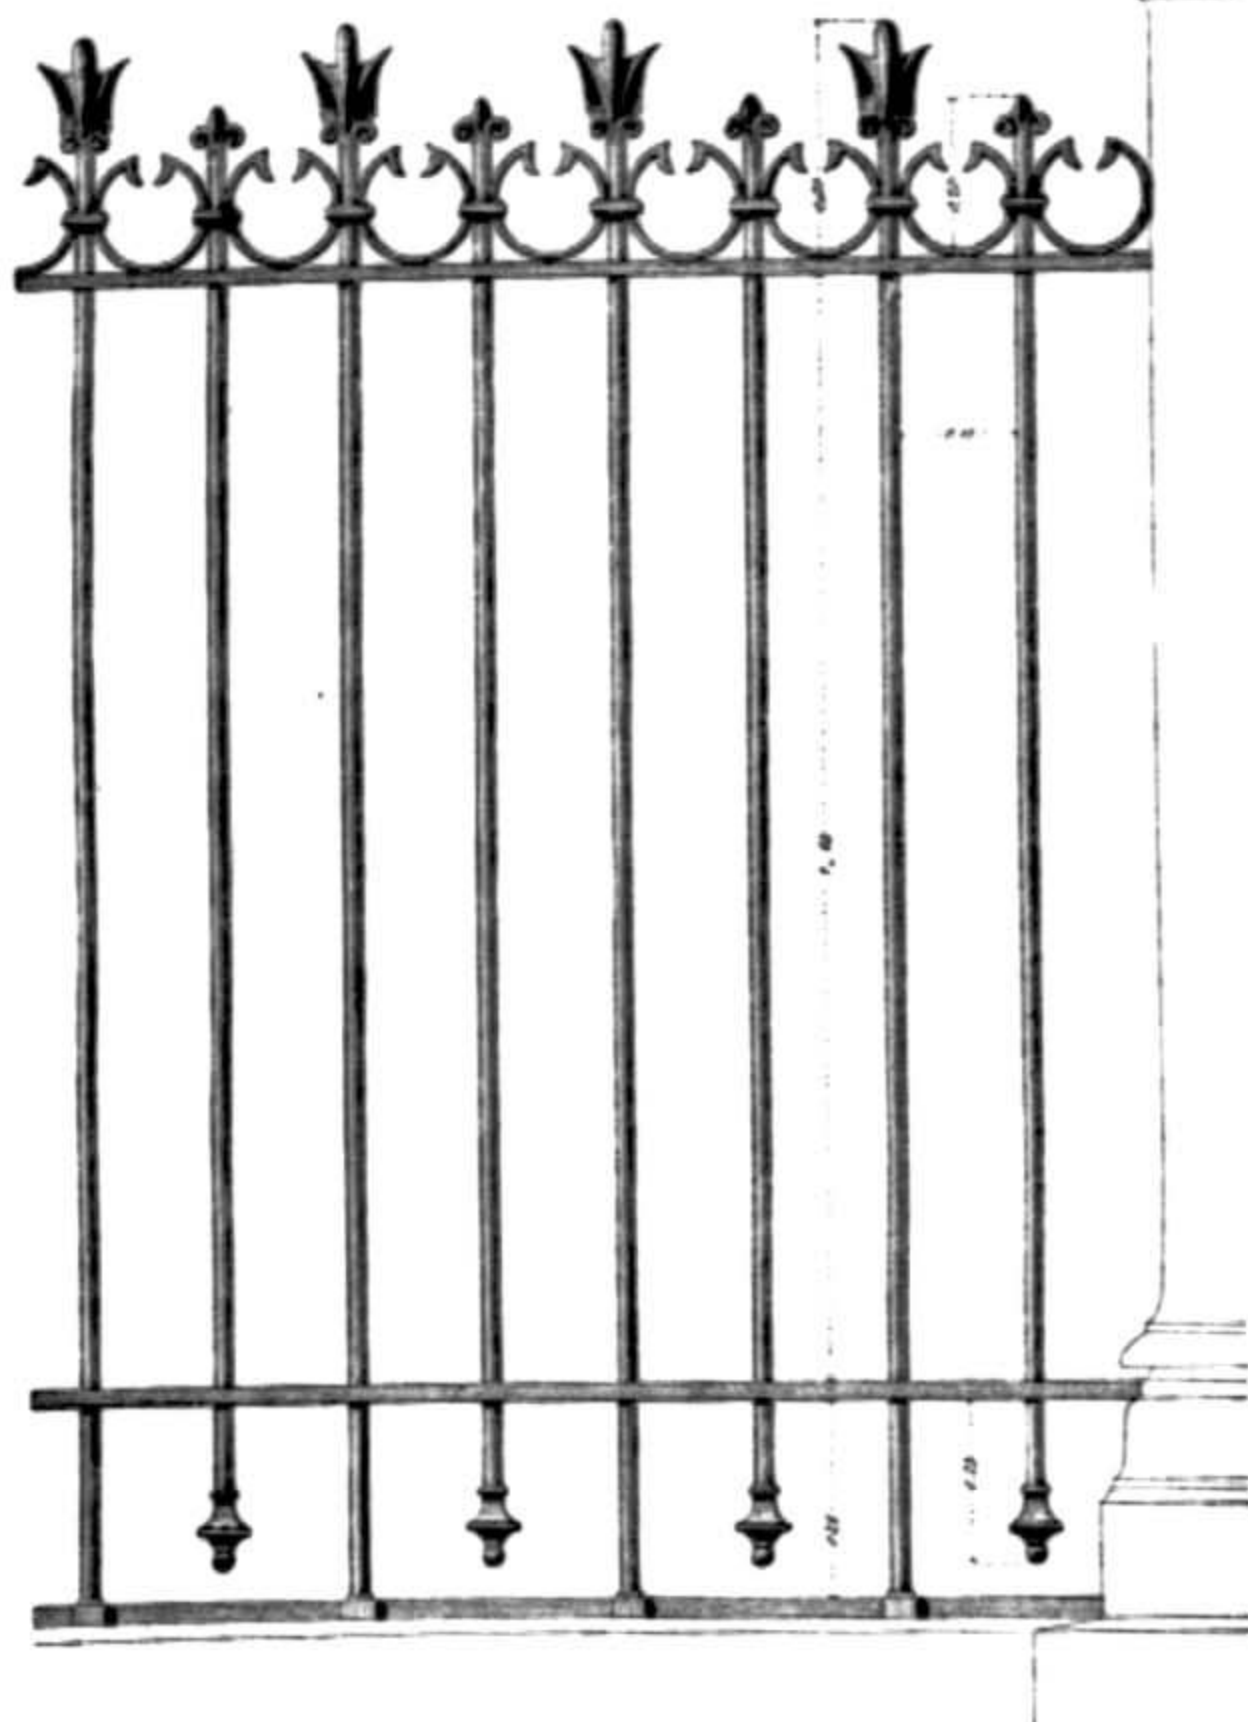

2
20 ВЪС. ВОЗ.

«Ремесленникъ Голубъ».—Над. К. А. Копыловъ.

—• Единица мѣры —•

Москва, Долгоруковская ул., в. д. № 71.

—• Цѣна 6 р. за годъ. —•

Железные ворота и налитна.



$\frac{1}{20}$ нат. вел.

«Ремесленное Газето».—Изд. Е. А. Пашков.

—Ежедневное издание, 1—

Москва, Дворянская ул., с. 2. № 11.

—Цена 6 р. за год, 1—

Железные ворота.



1
25 НЕТ. ВОД.

«Ремесленная Газета». — Изд. Е. А. Колосов.

— 25 Ежегодное издание. —

Москва, Дворянская ул., с. д. № 11.

— 25 Цена 6 р. за год. —

Желѣзные ворота.



$\frac{1}{20}$ нут. псх.


«Ремесленный Гласъ». — Изд. Н. А. Копытова.

— Еженедельное изданіе. —

Москва, Долгоруковская ул., в. д. № 71.

— Цѣна 6 р. за годъ. —

Желѣзные ворота.

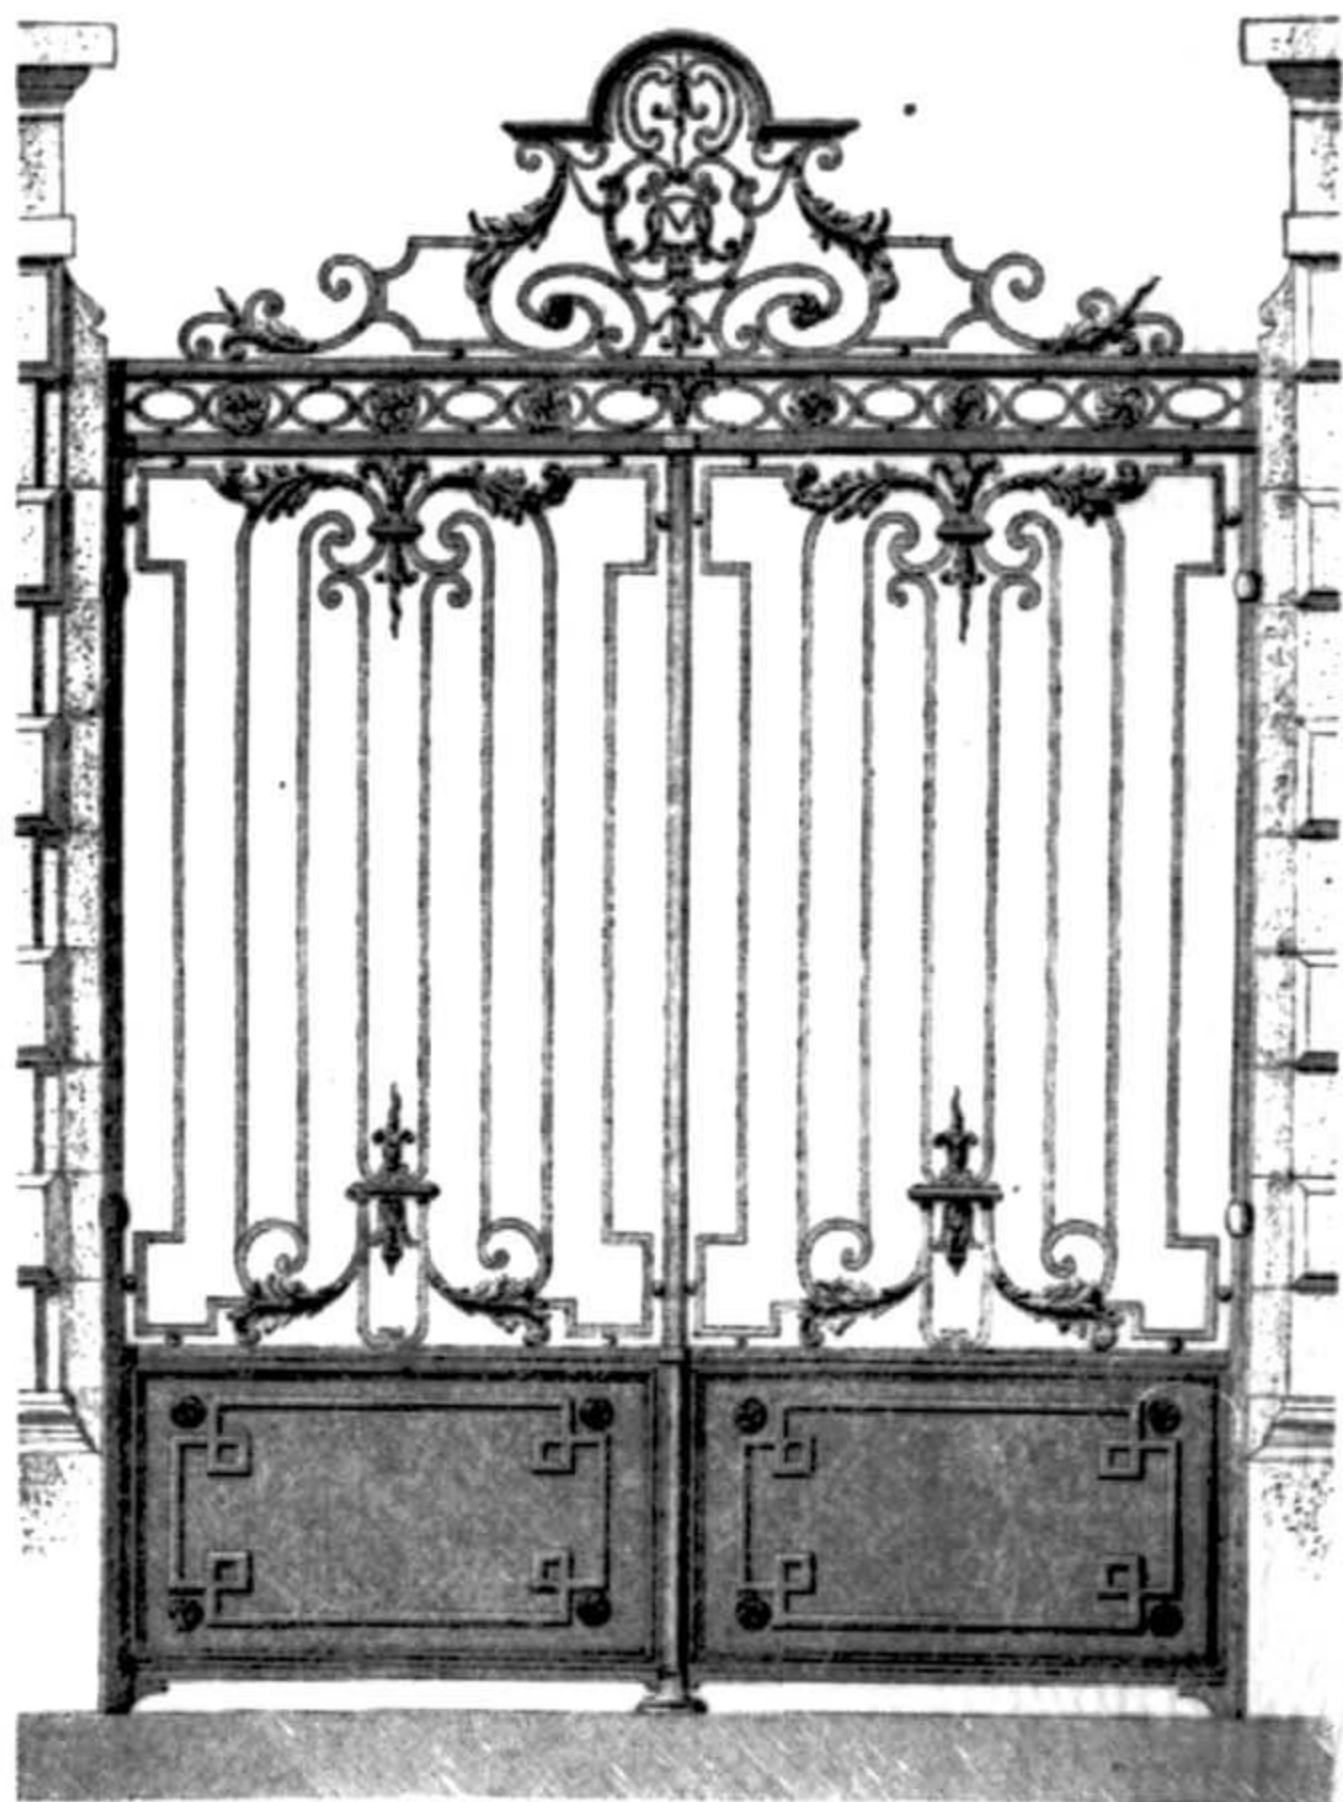

$\frac{1}{25}$ нѣт. вѣс.


«Ремесленникъ Голотъ». — Изд. Н. А. Калачова.

— Единственное изданіе. —

Москва, Дмитровская ул., с. д. № 71.

— Цѣна 6 р. за годъ. —

Железные ворота.

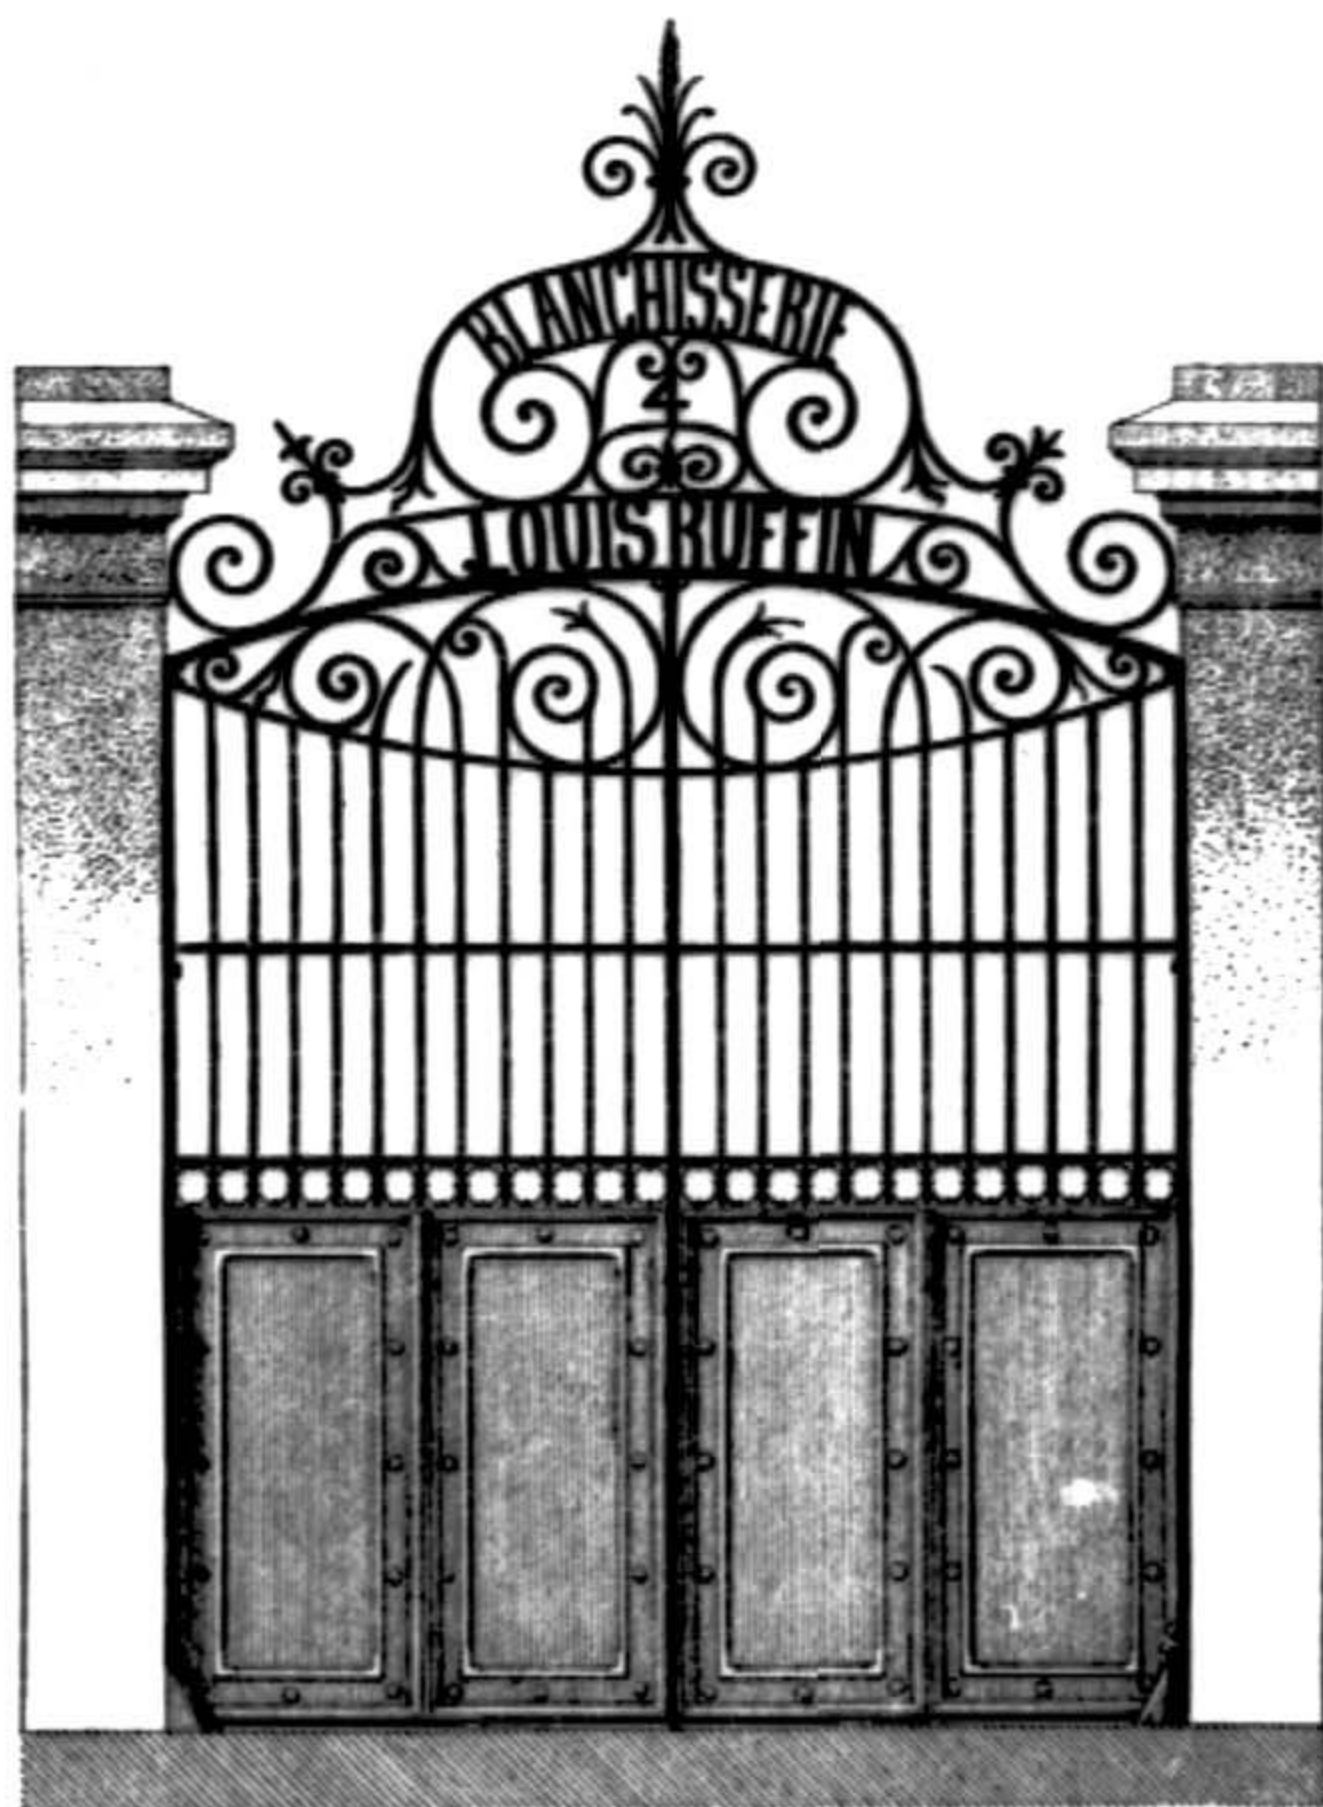

$\frac{1}{10}$ нут. пол.

«Ремесленная Газета».—Изд. Н. А. Кашкина.

—Ежедневное издание. —

Москва, Дворянская ул., в. д. № 71.

—ЦЕНА 6 р. 25 коп. —

Желѣзные ворота и налитка.

Въ новомъ стилѣ.



Железные ворота.

Из нового издания.



«Ремесленник Гостин».—Изд. Н. А. Купцова.


—* Еженедельное издание. —*

Воскресенье, 12-го числа 18-го года.

—* Цена 6 р. за год. —*

Железные перила для балкона.

Въ новомъ стилѣ.

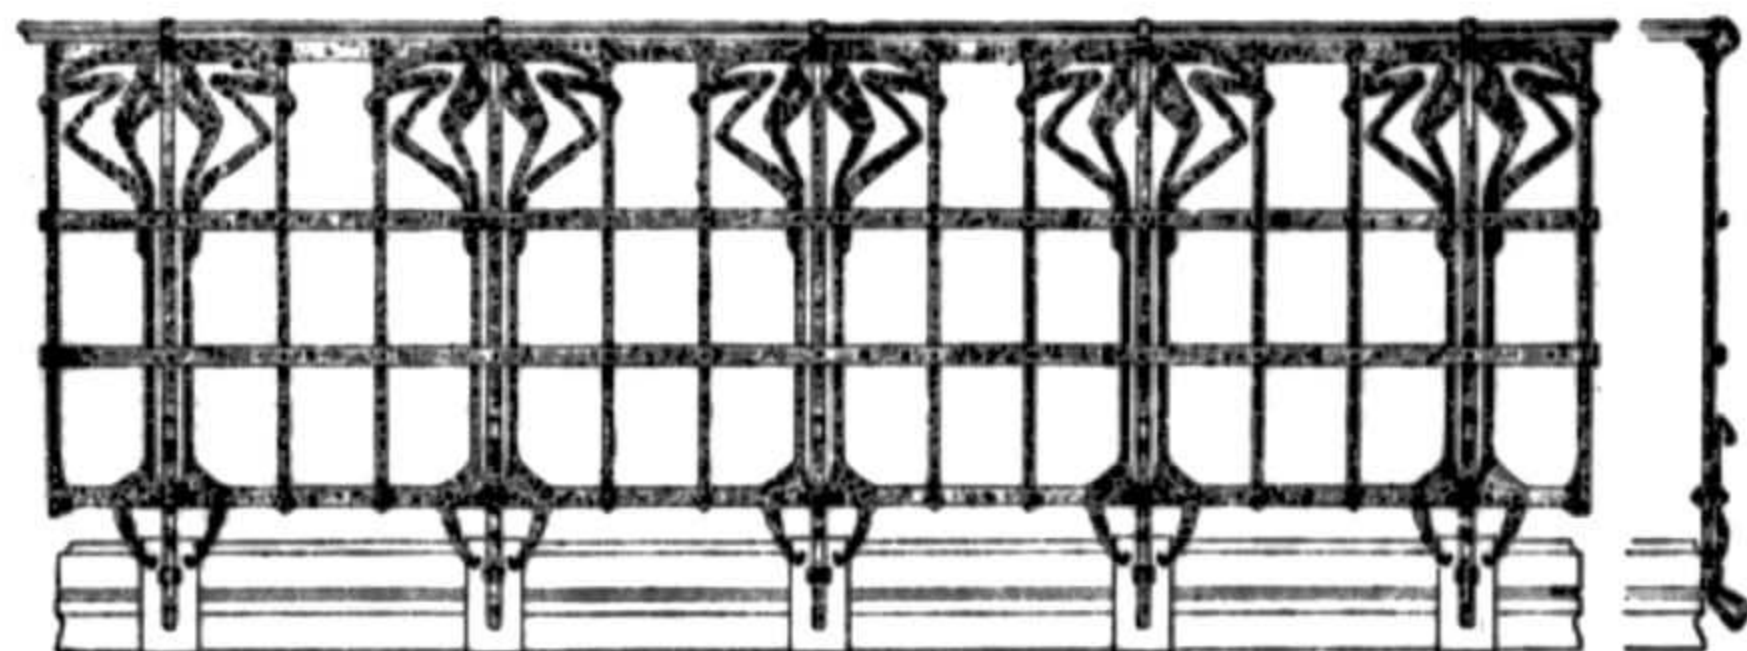

«Ремесленная Газета».—Изд. Н. А. Виночкин.


— Единственное изданіе. —

Москва, Долгоруковская ул., к. д. № 71.


— ЦѢНА 6 р. 25 коп. —

Желѣзныя рѣшетки для дверей и оконъ.

Въ новомъ стилѣ.

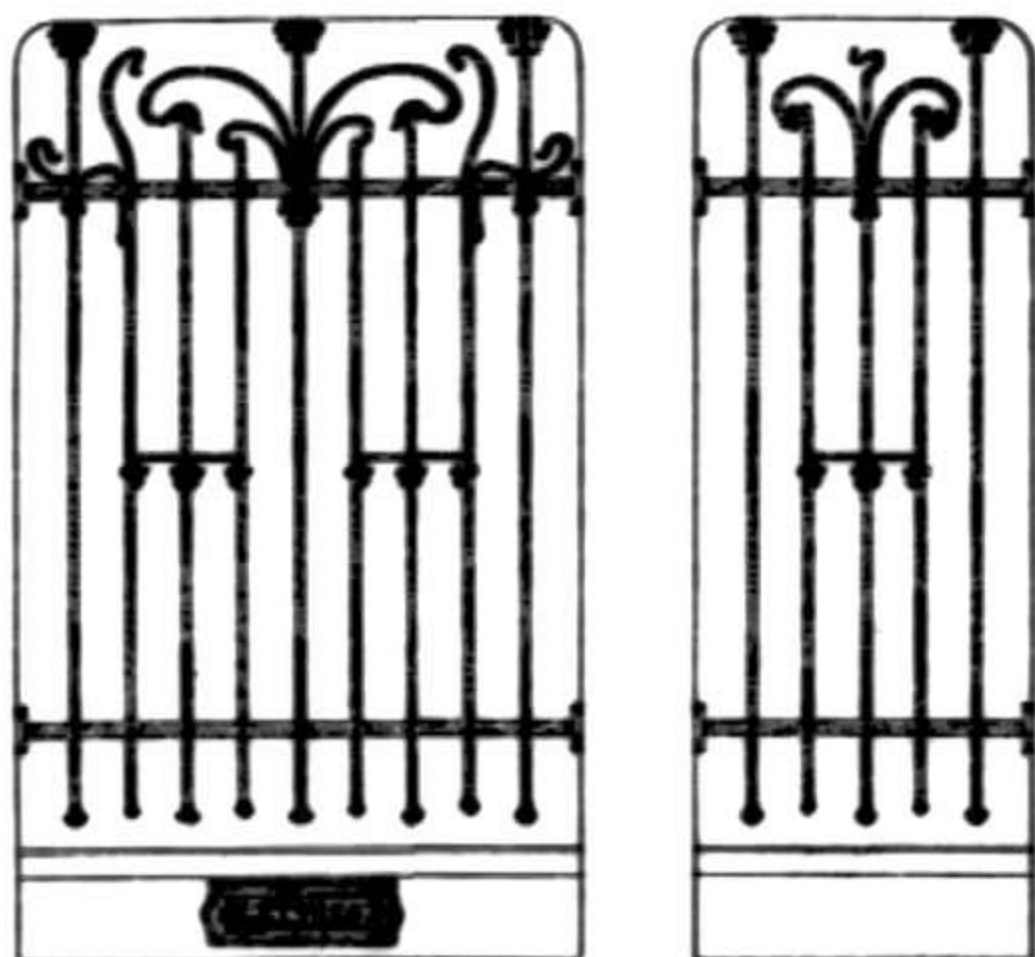


Образцы желѣзныхъ оградъ.

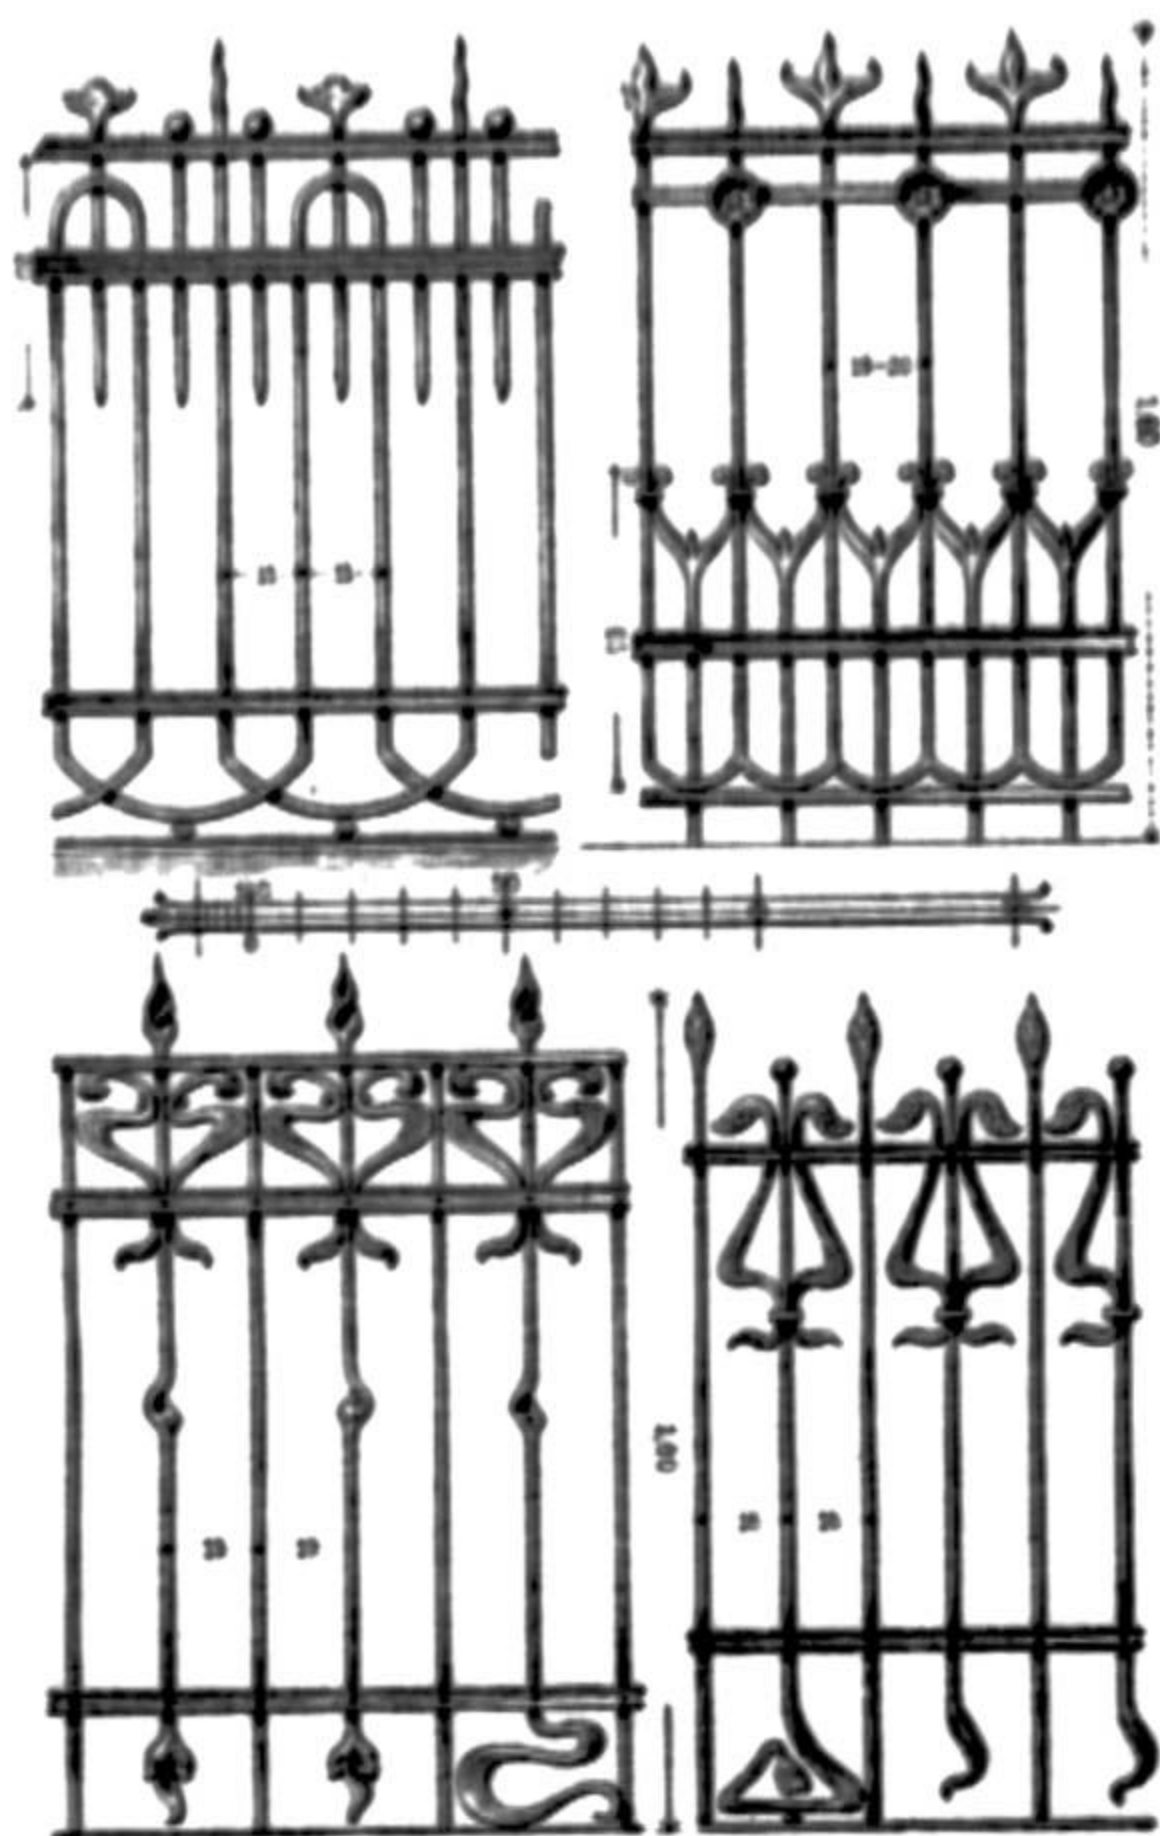

Масштабъ 1:20.

Образцы рѣшетокъ для дверей.

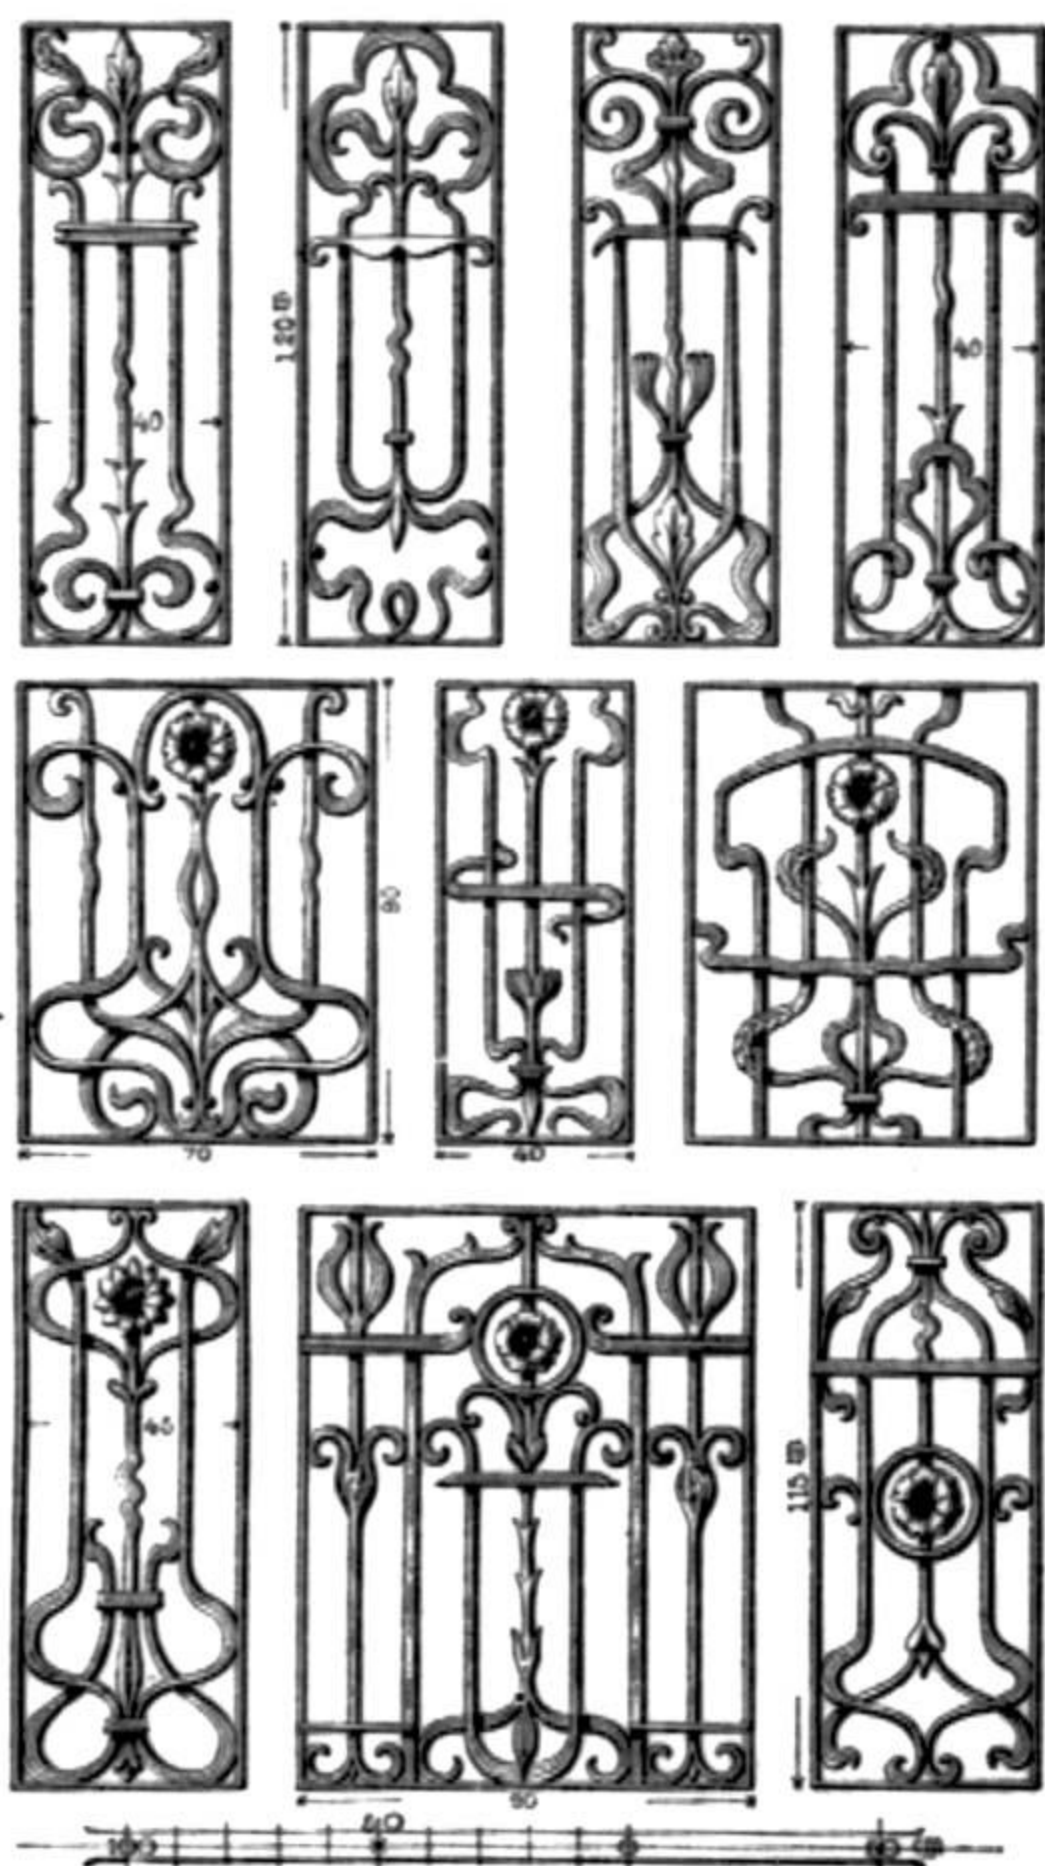

М а с ш т а б ъ 1 : 20.

Желѣзные перила для балкона.



0 1 2 3 4 5 6 7 8 9 10 11 12 Сант.

Масштабъ 1:15.

Железные перила для балкона.



Масштабъ 1:15.

Железные ворота.




Масштаб 1:40

«Ремесленный Труд»,—Изд. Е. А. Вилкина.

—© Конструкторское бюро, 1911


Москва, Давыдовская ул., д. 10-12.

—© 1911 г. Издательство «Труд»

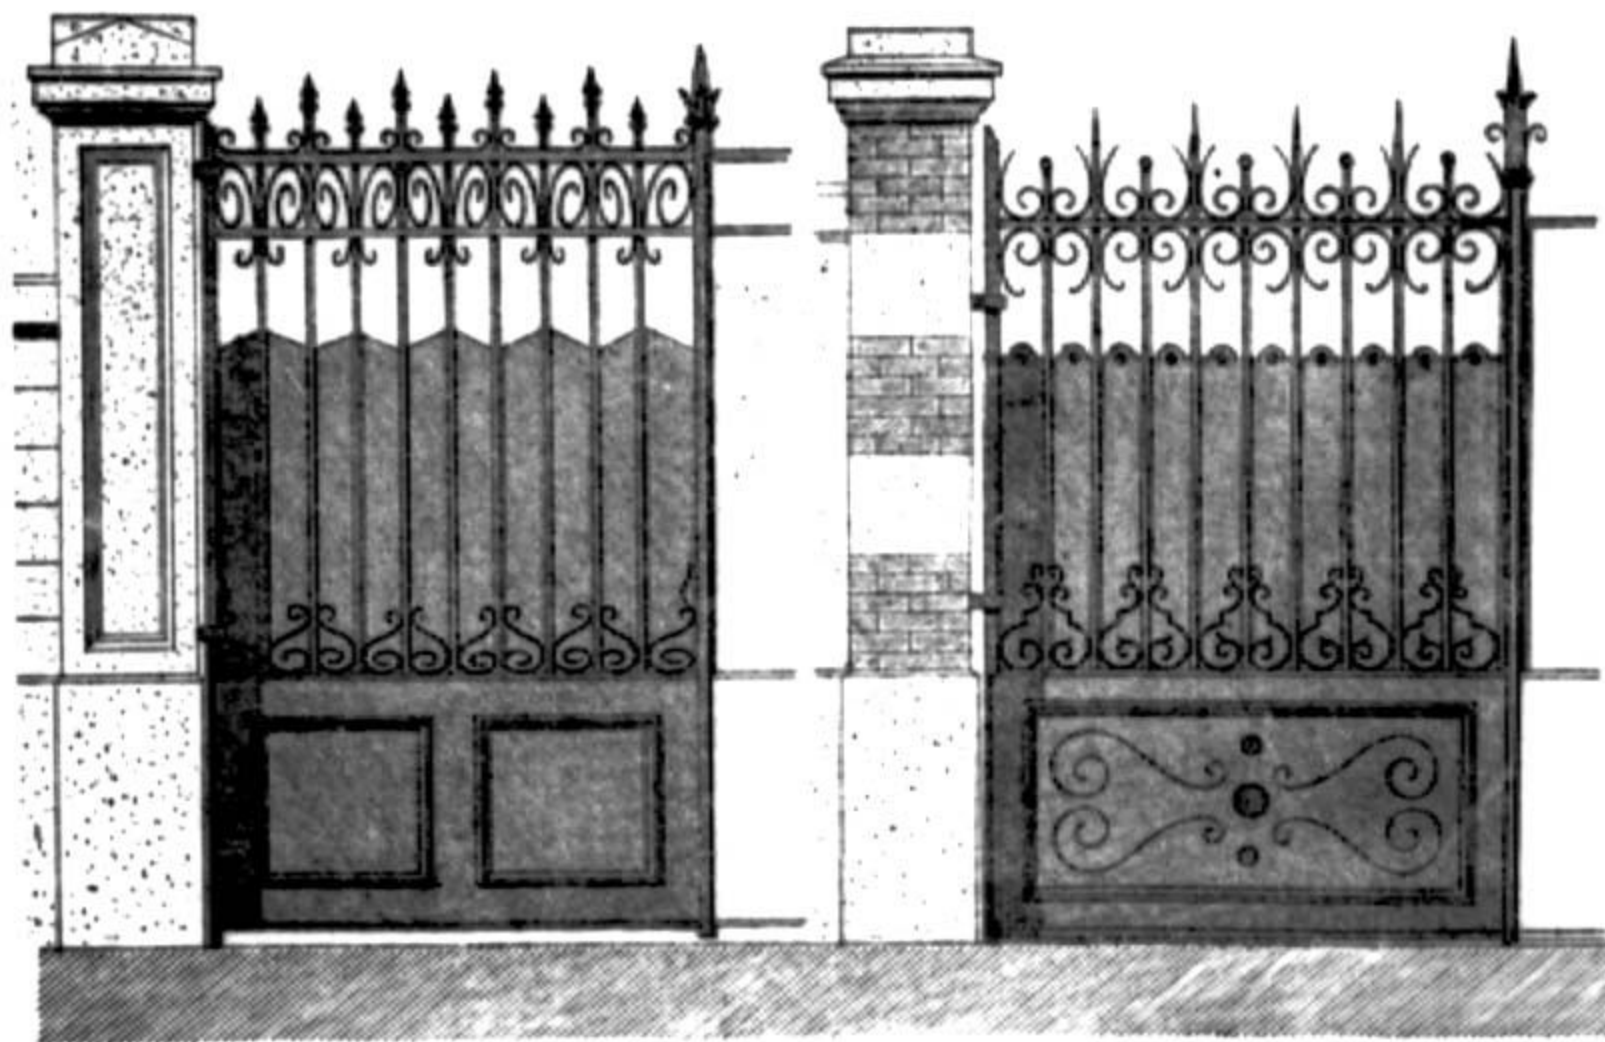


Масштабъ 1:35.

Образцы желѣзныхъ воротъ.

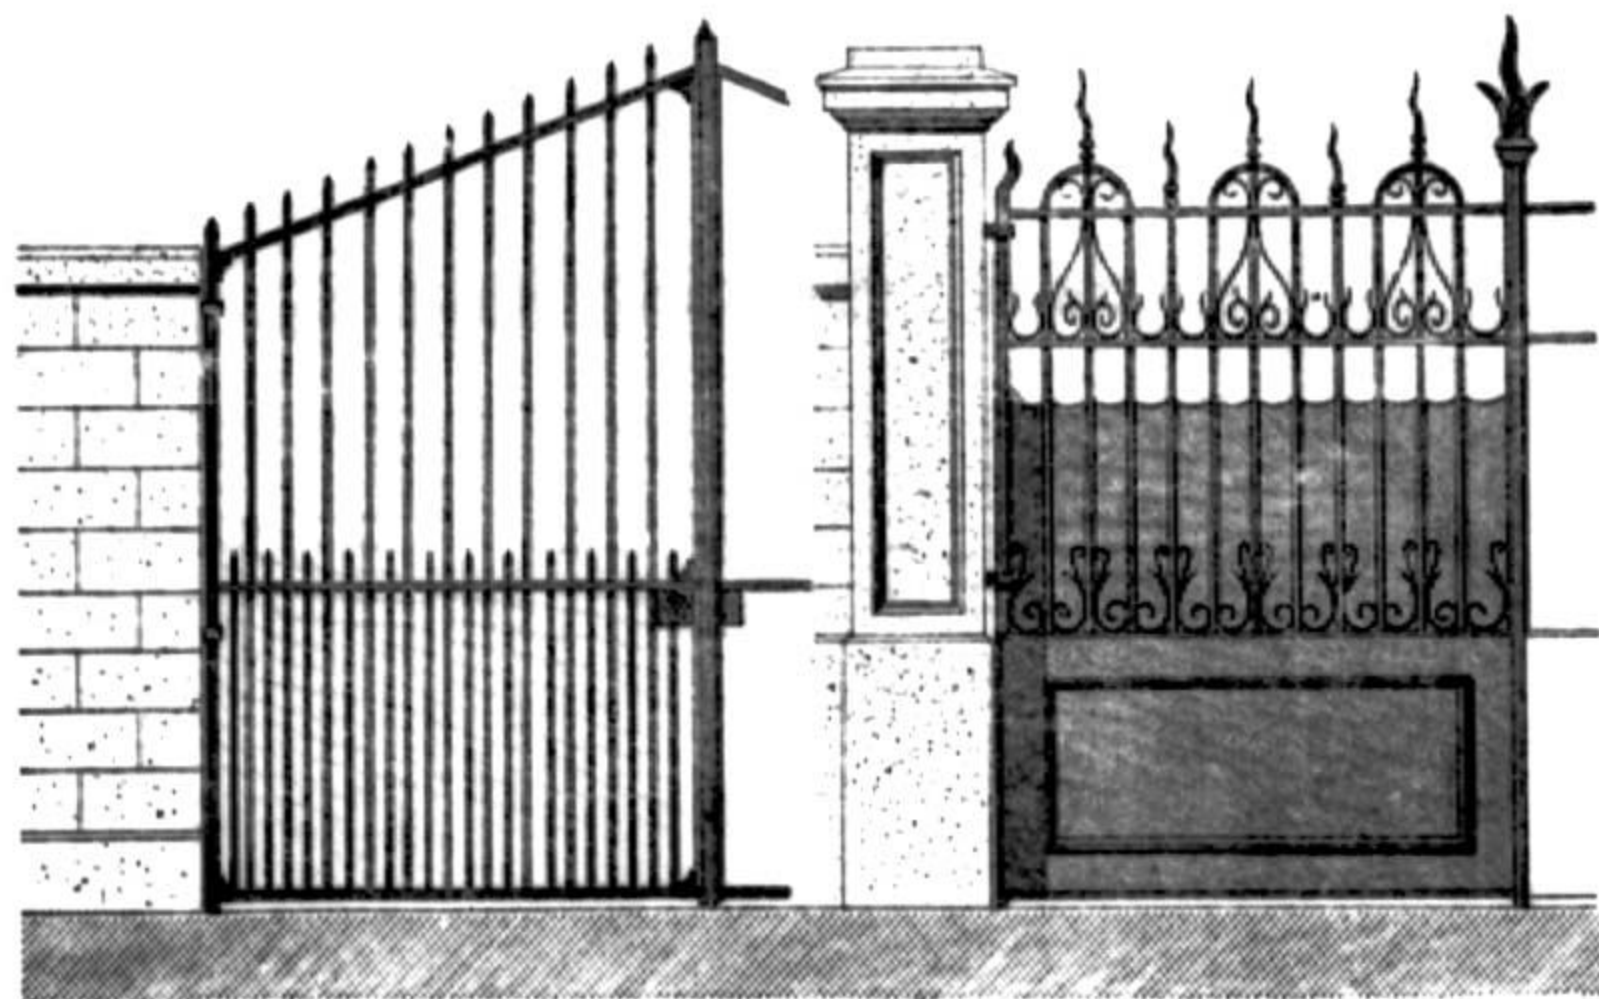


Масштабъ 1:35.

Желѣзные ворота, калитка и ограда.

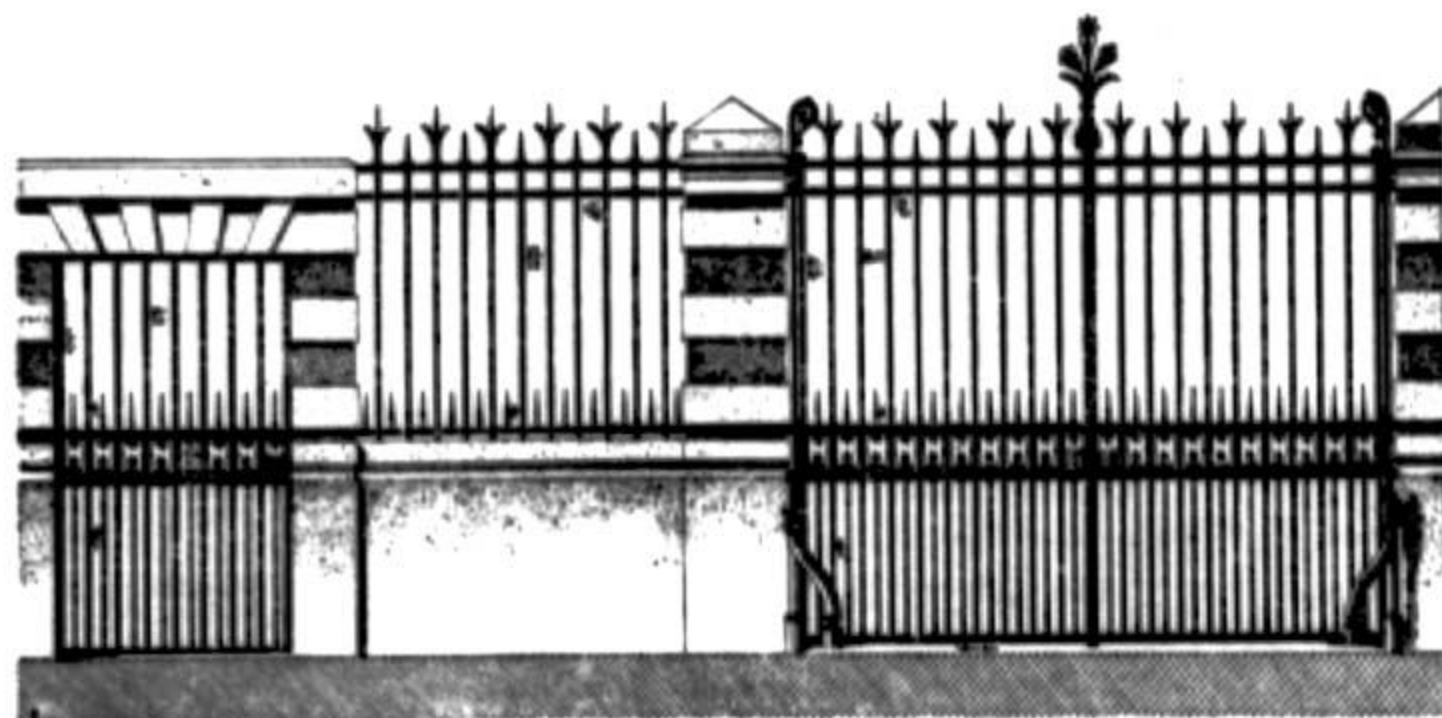


М а с ш т а б ъ 1:60.


Гарнитура для машины

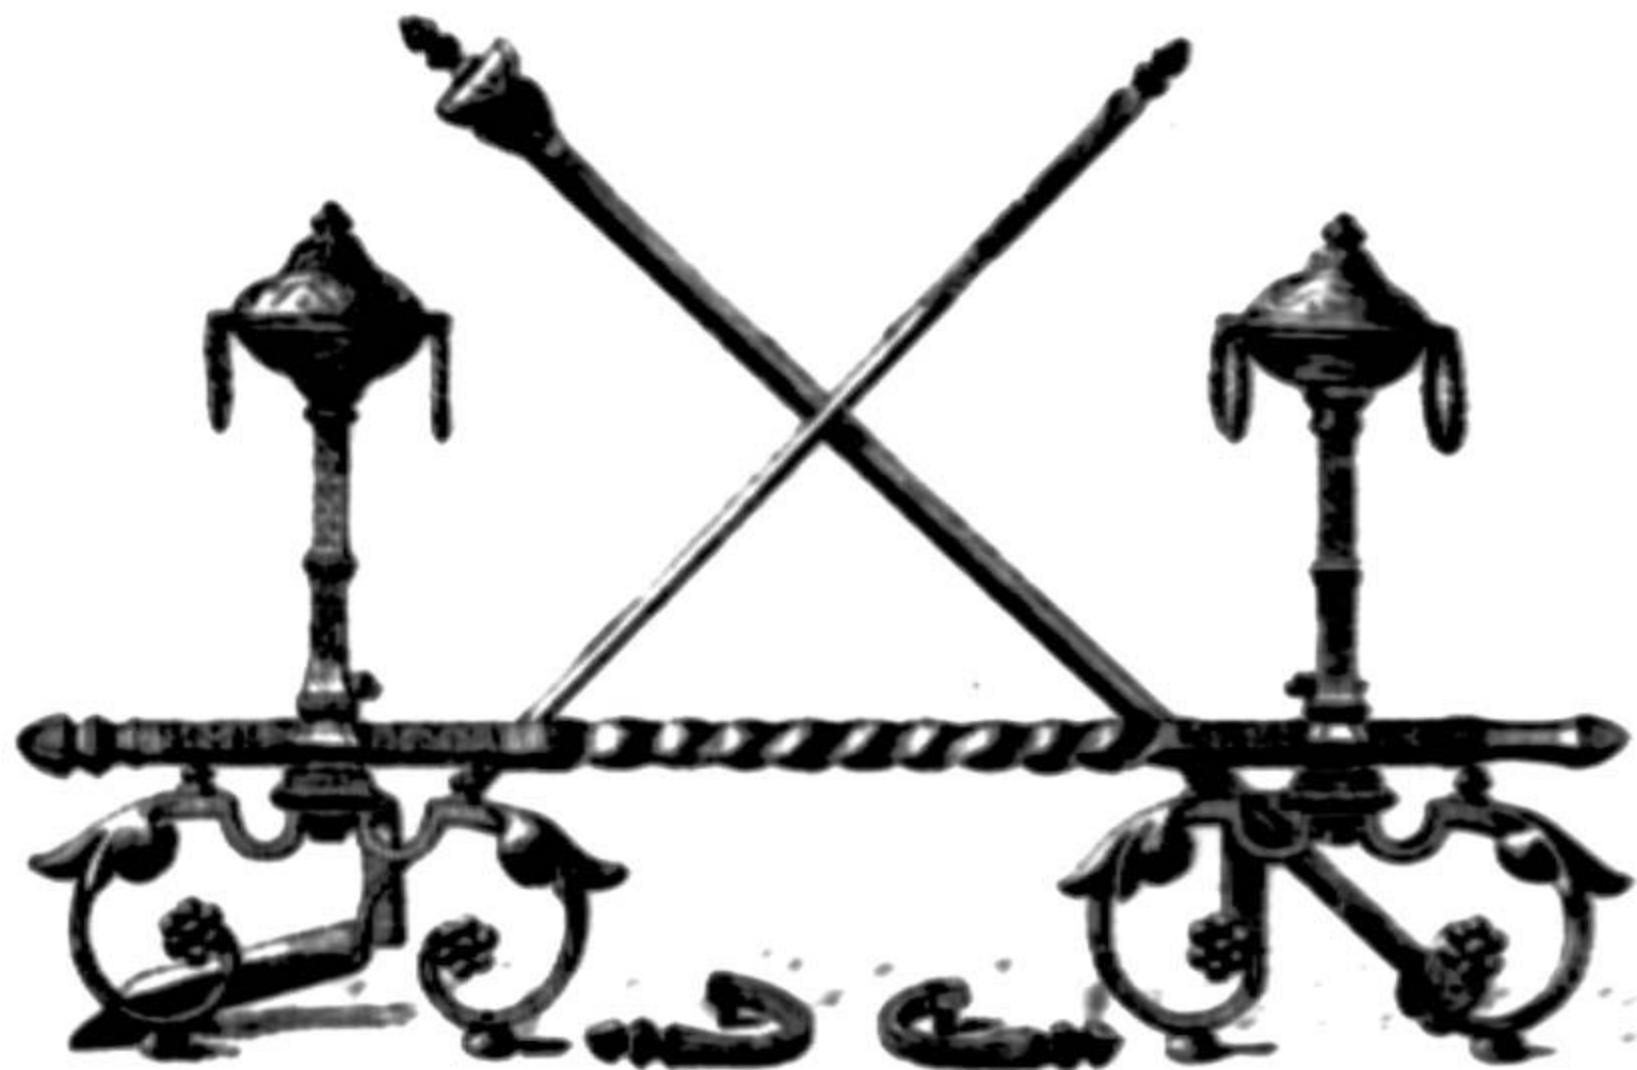


Образцы оконныхъ и дверныхъ приборовъ.

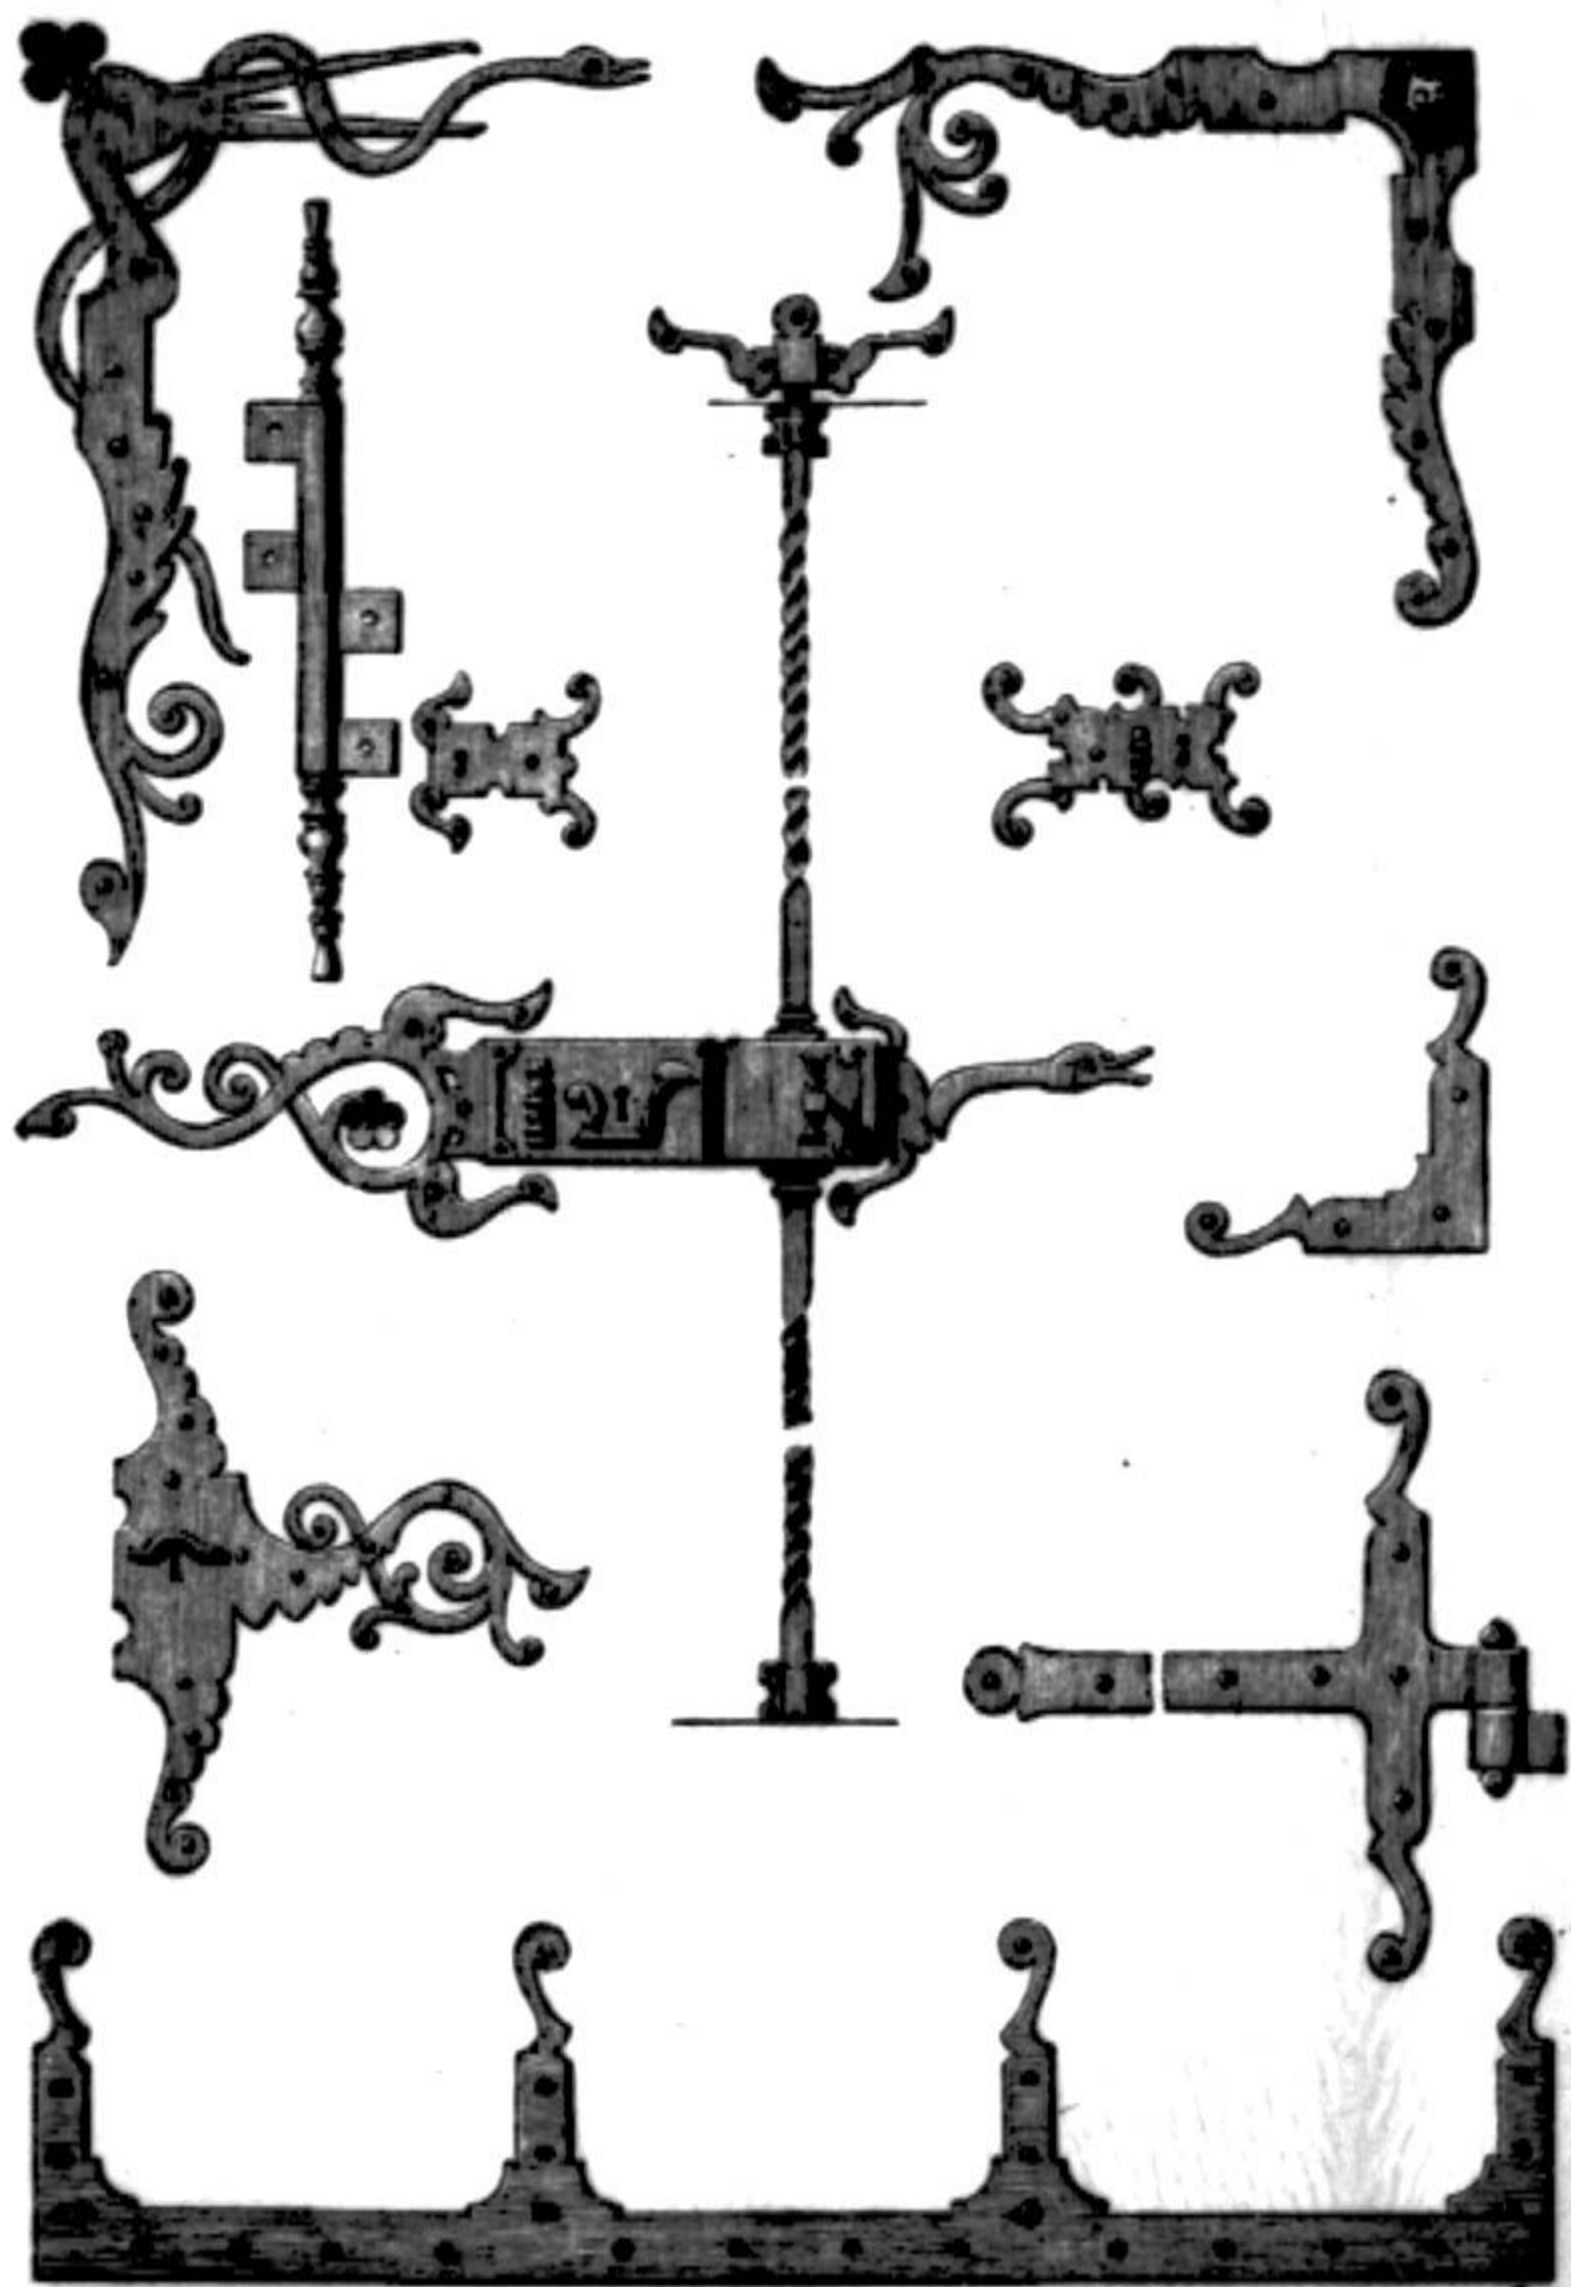

Образцы петель для дверей.

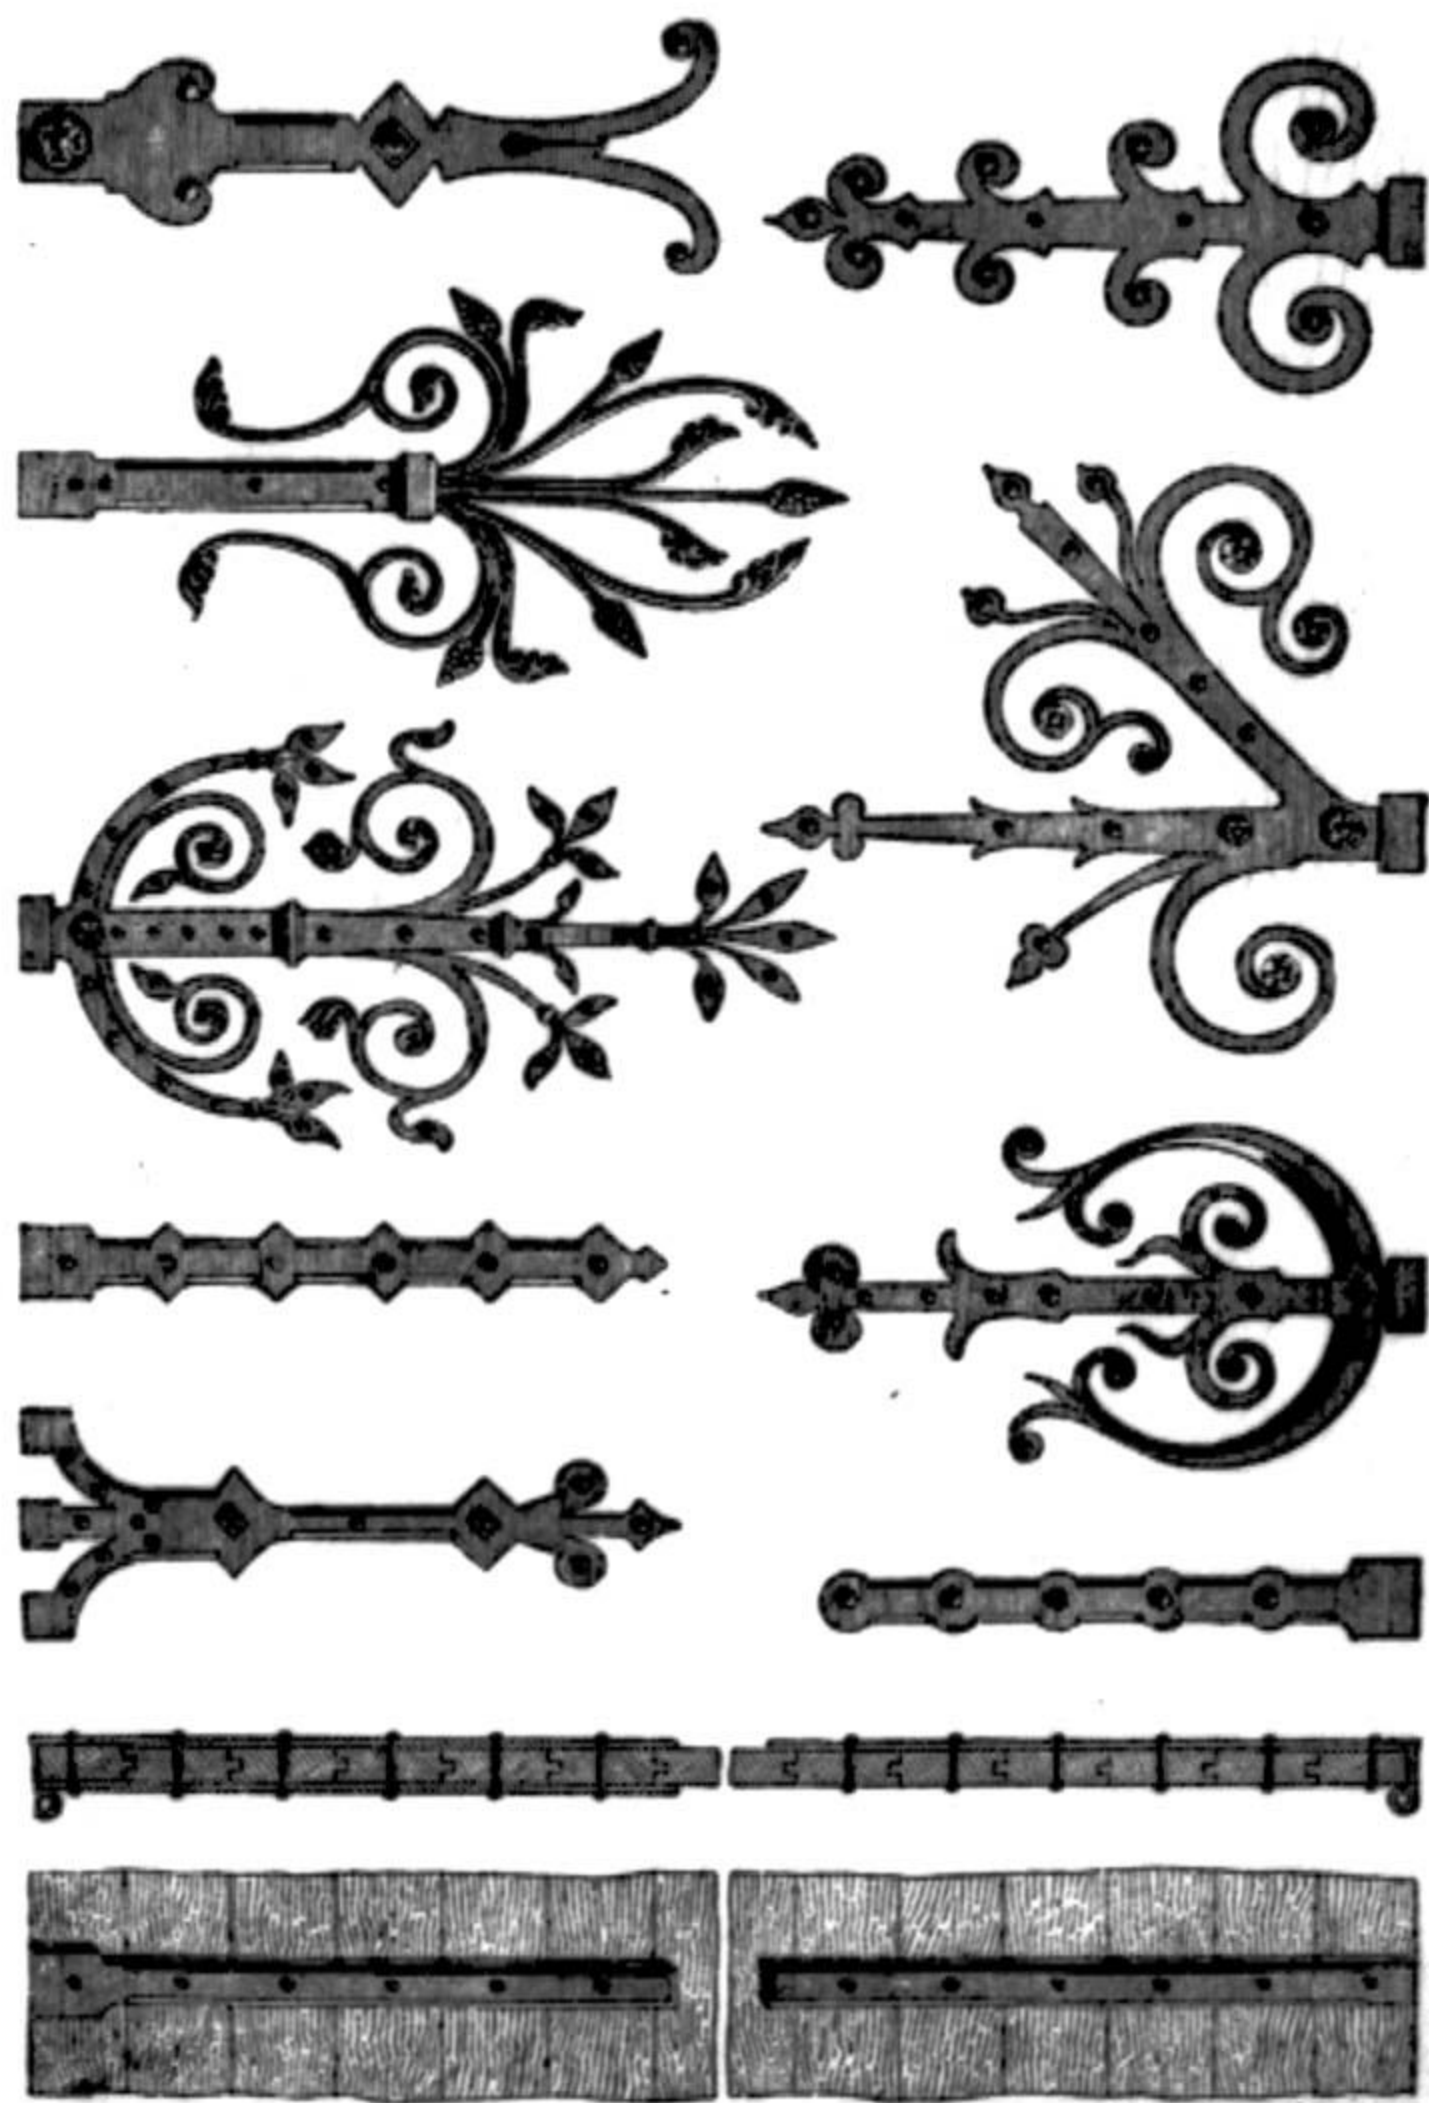


Образцы кузнечно-слесарныхъ работъ.

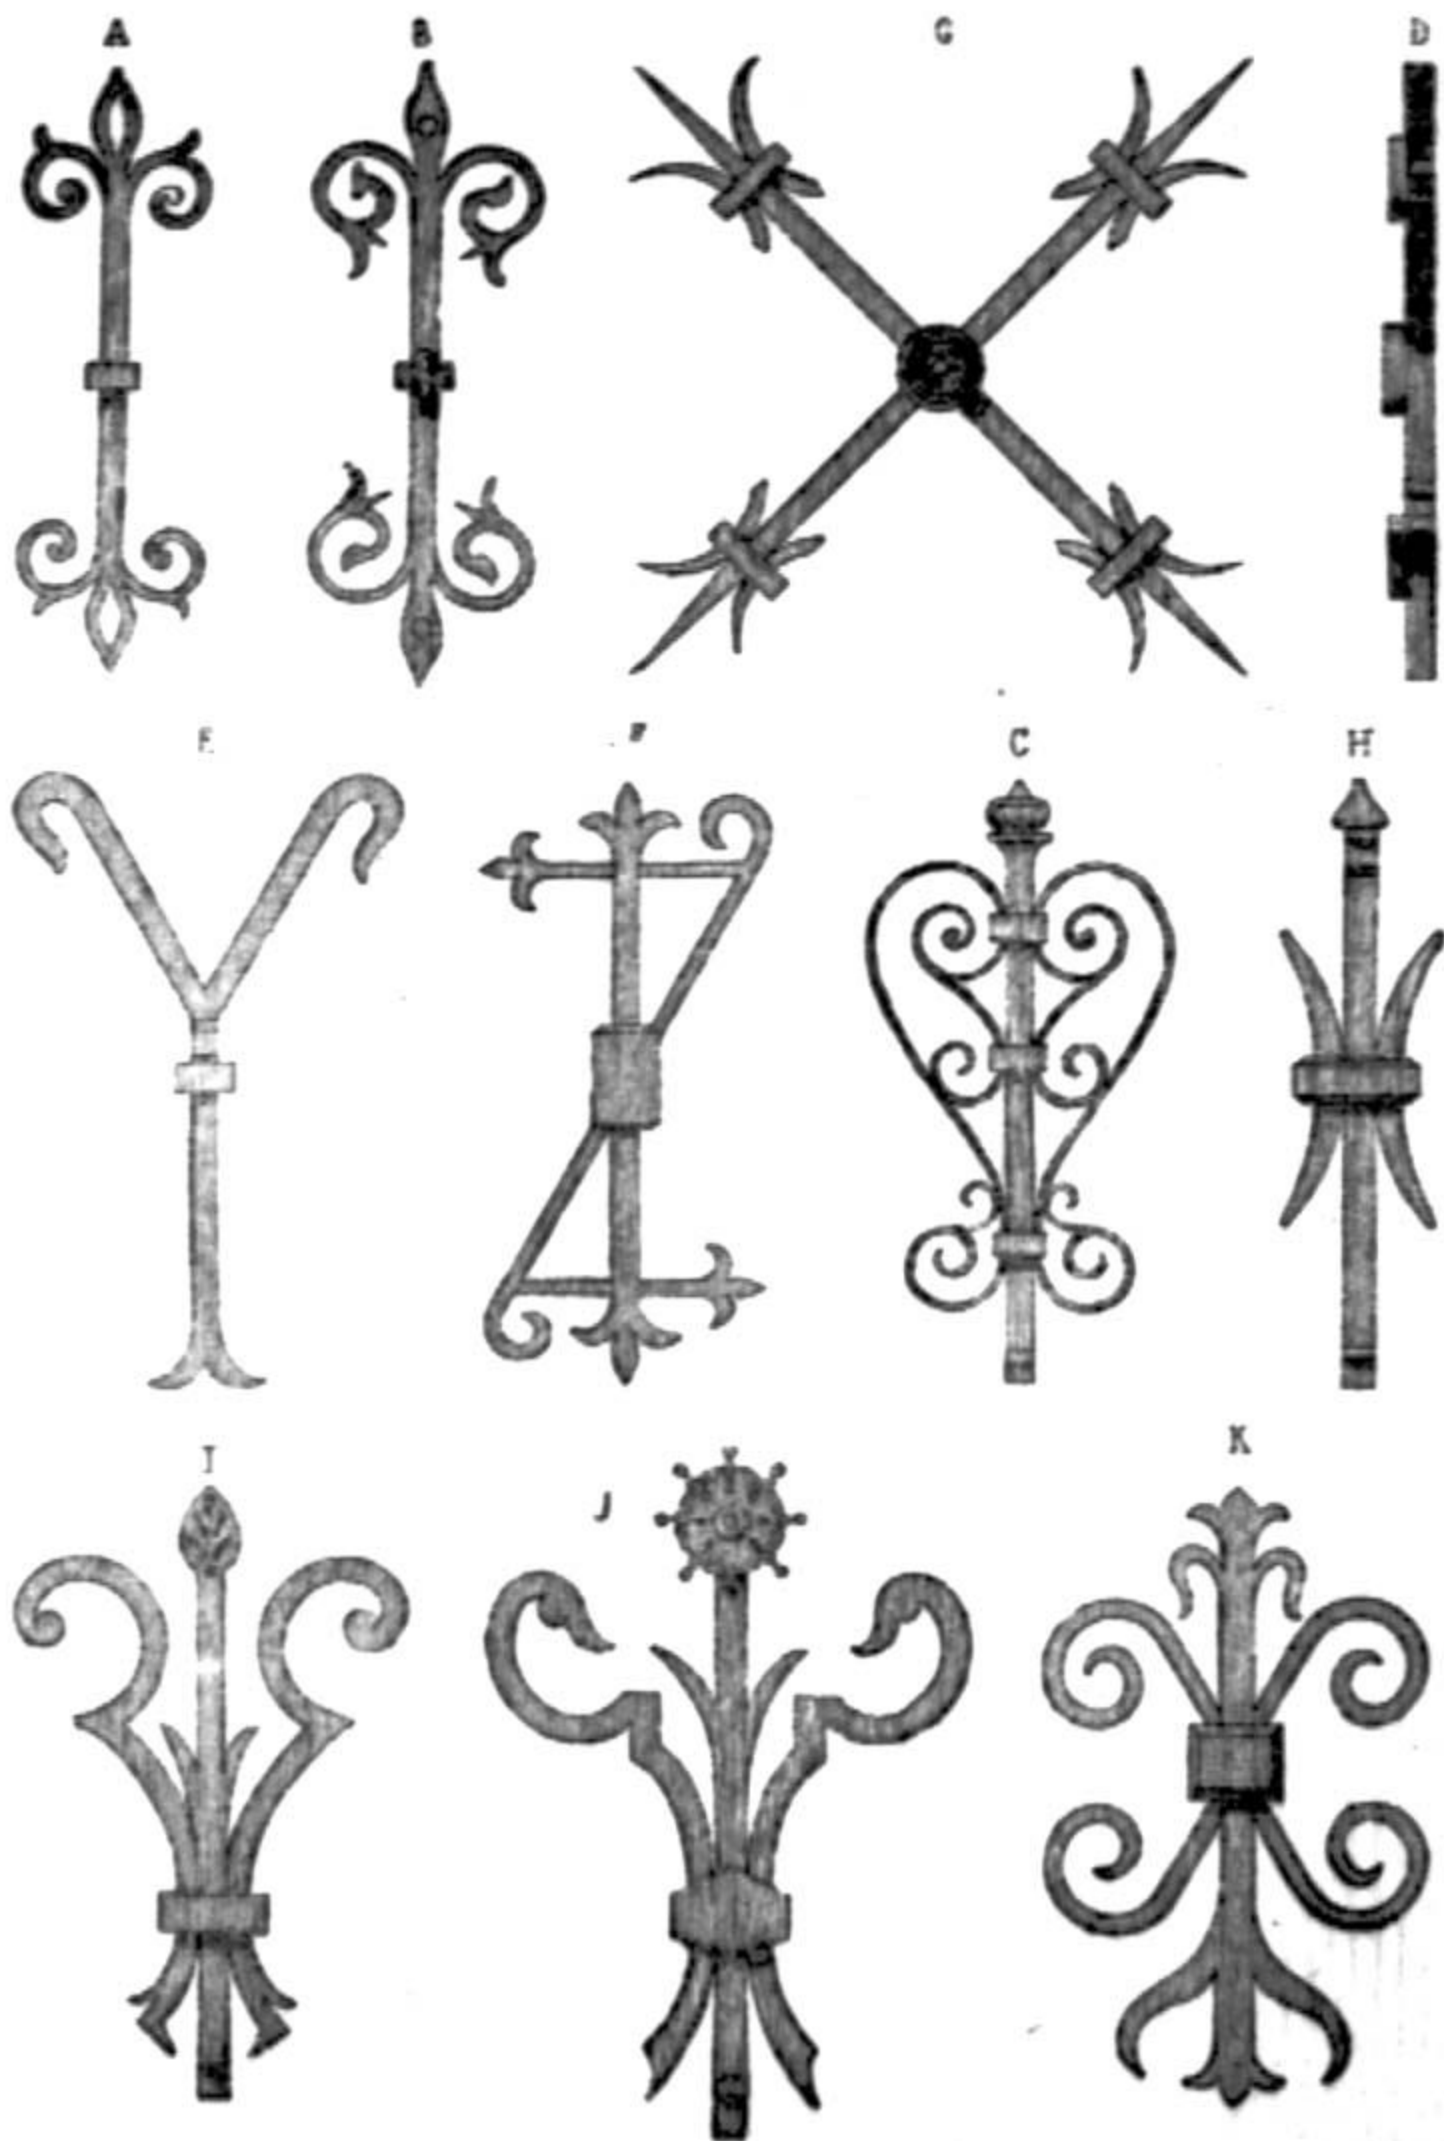


ОГРАДА ДЛЯ МОГИЛЬ



ИЗДАНИЕ «РЕМЕСЛЕННОЙ ГАЗЕТЫ».

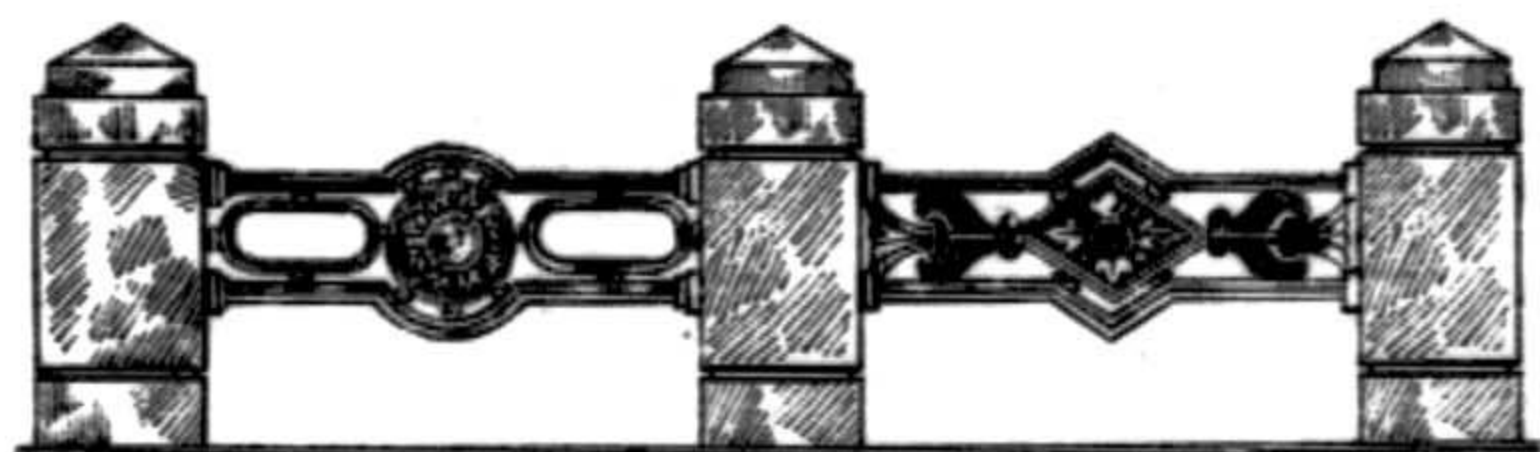

Веранда для музыки.

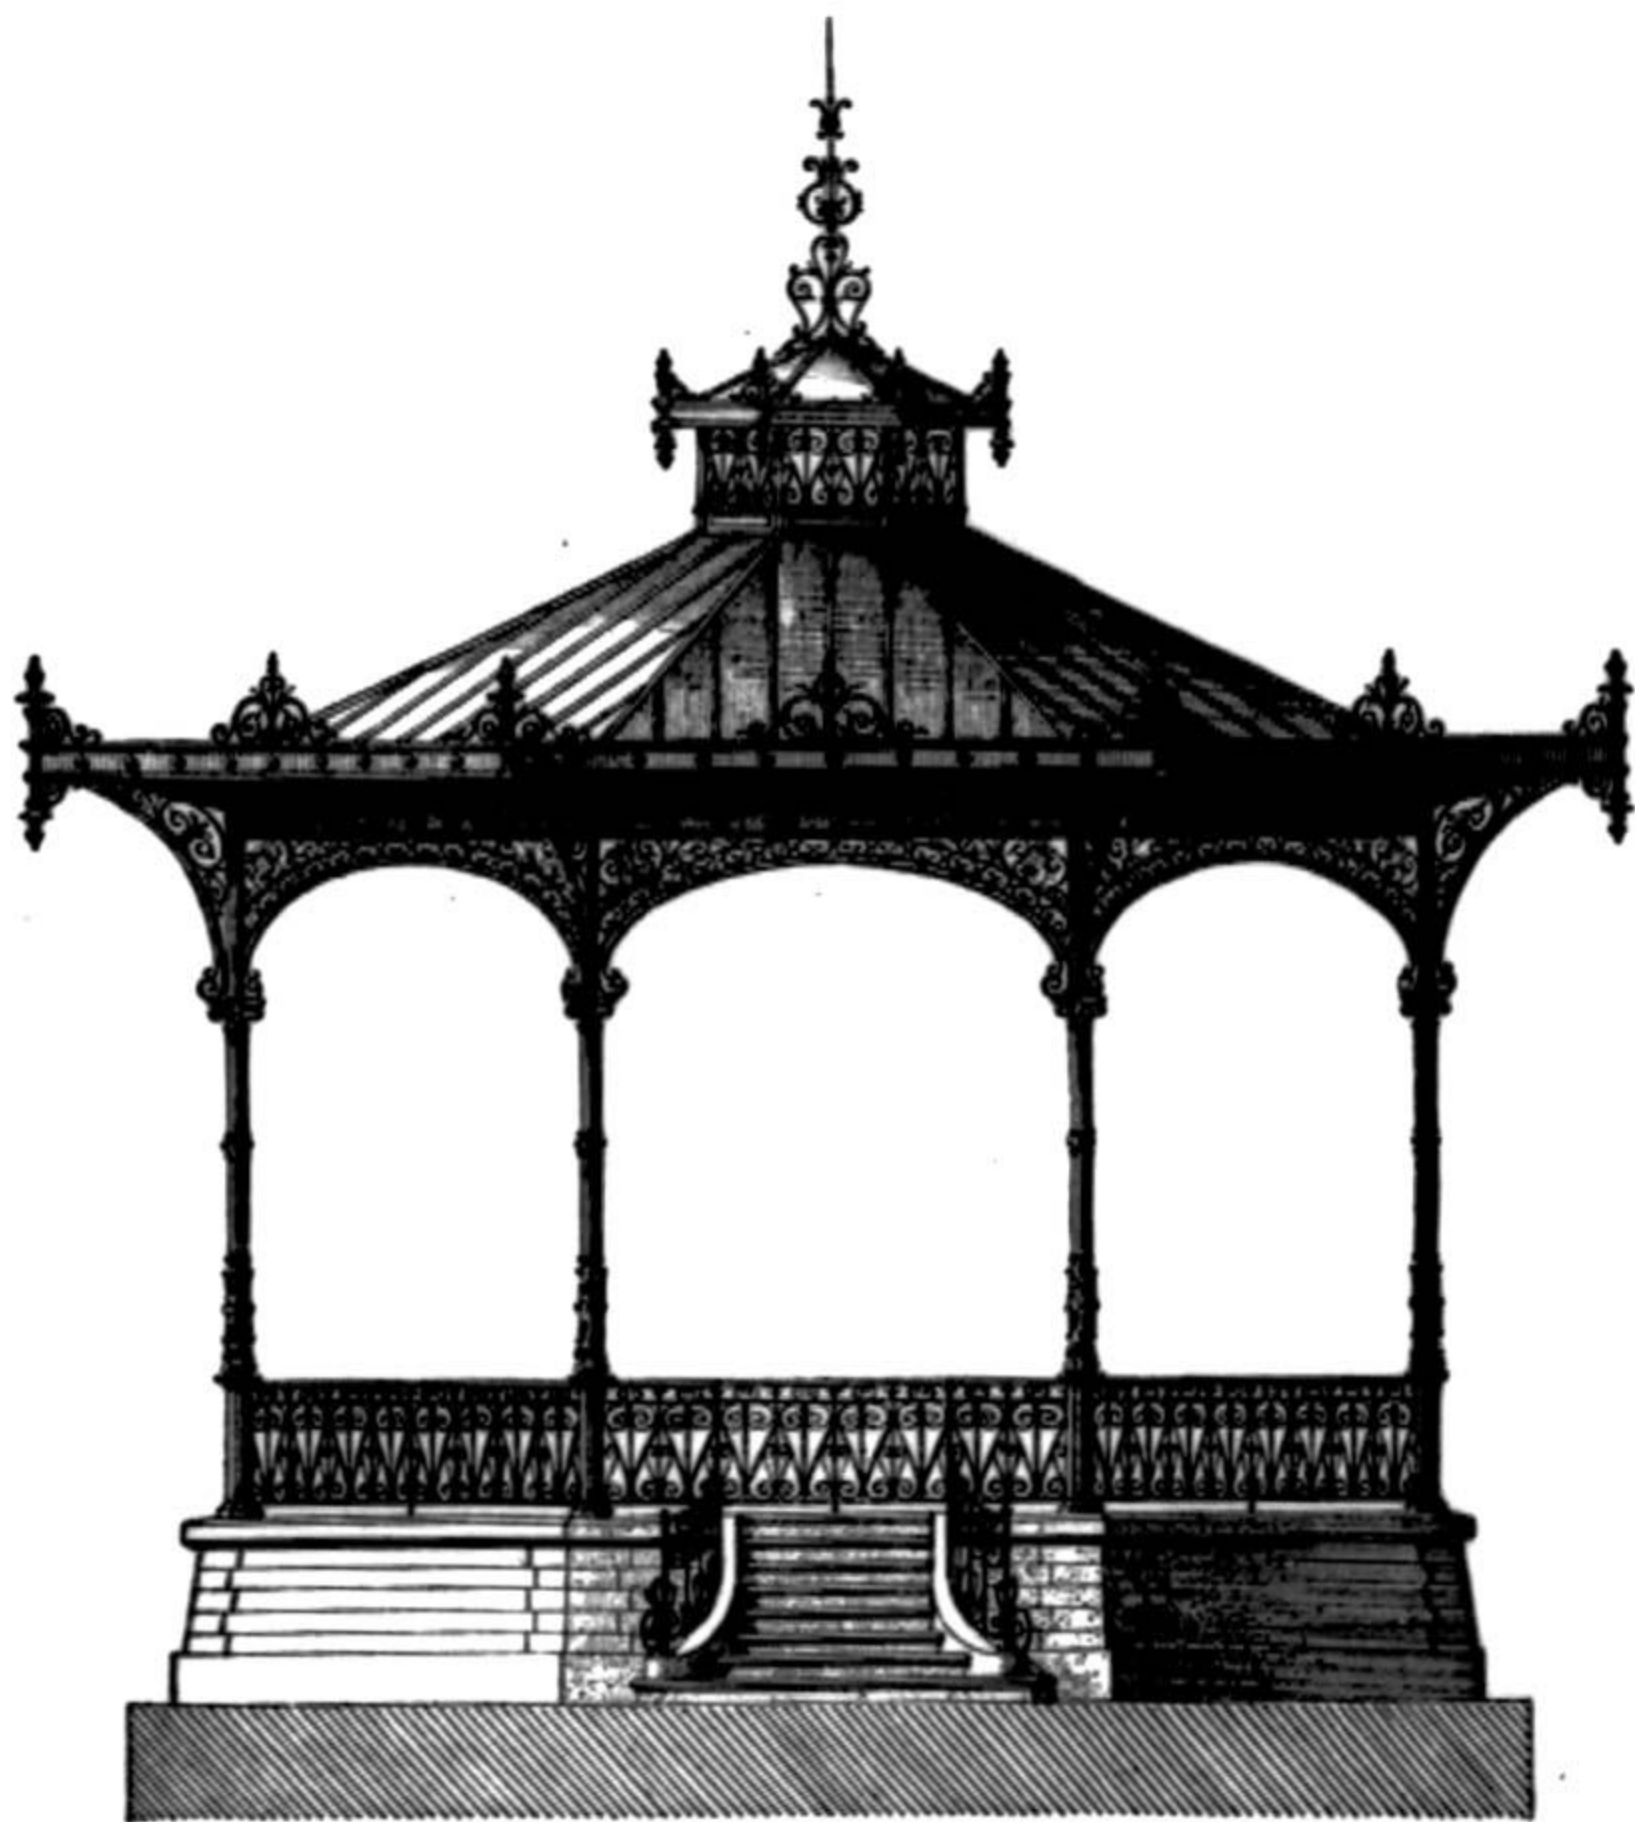

Воранда для музыки.

(Детали—отдельные части).

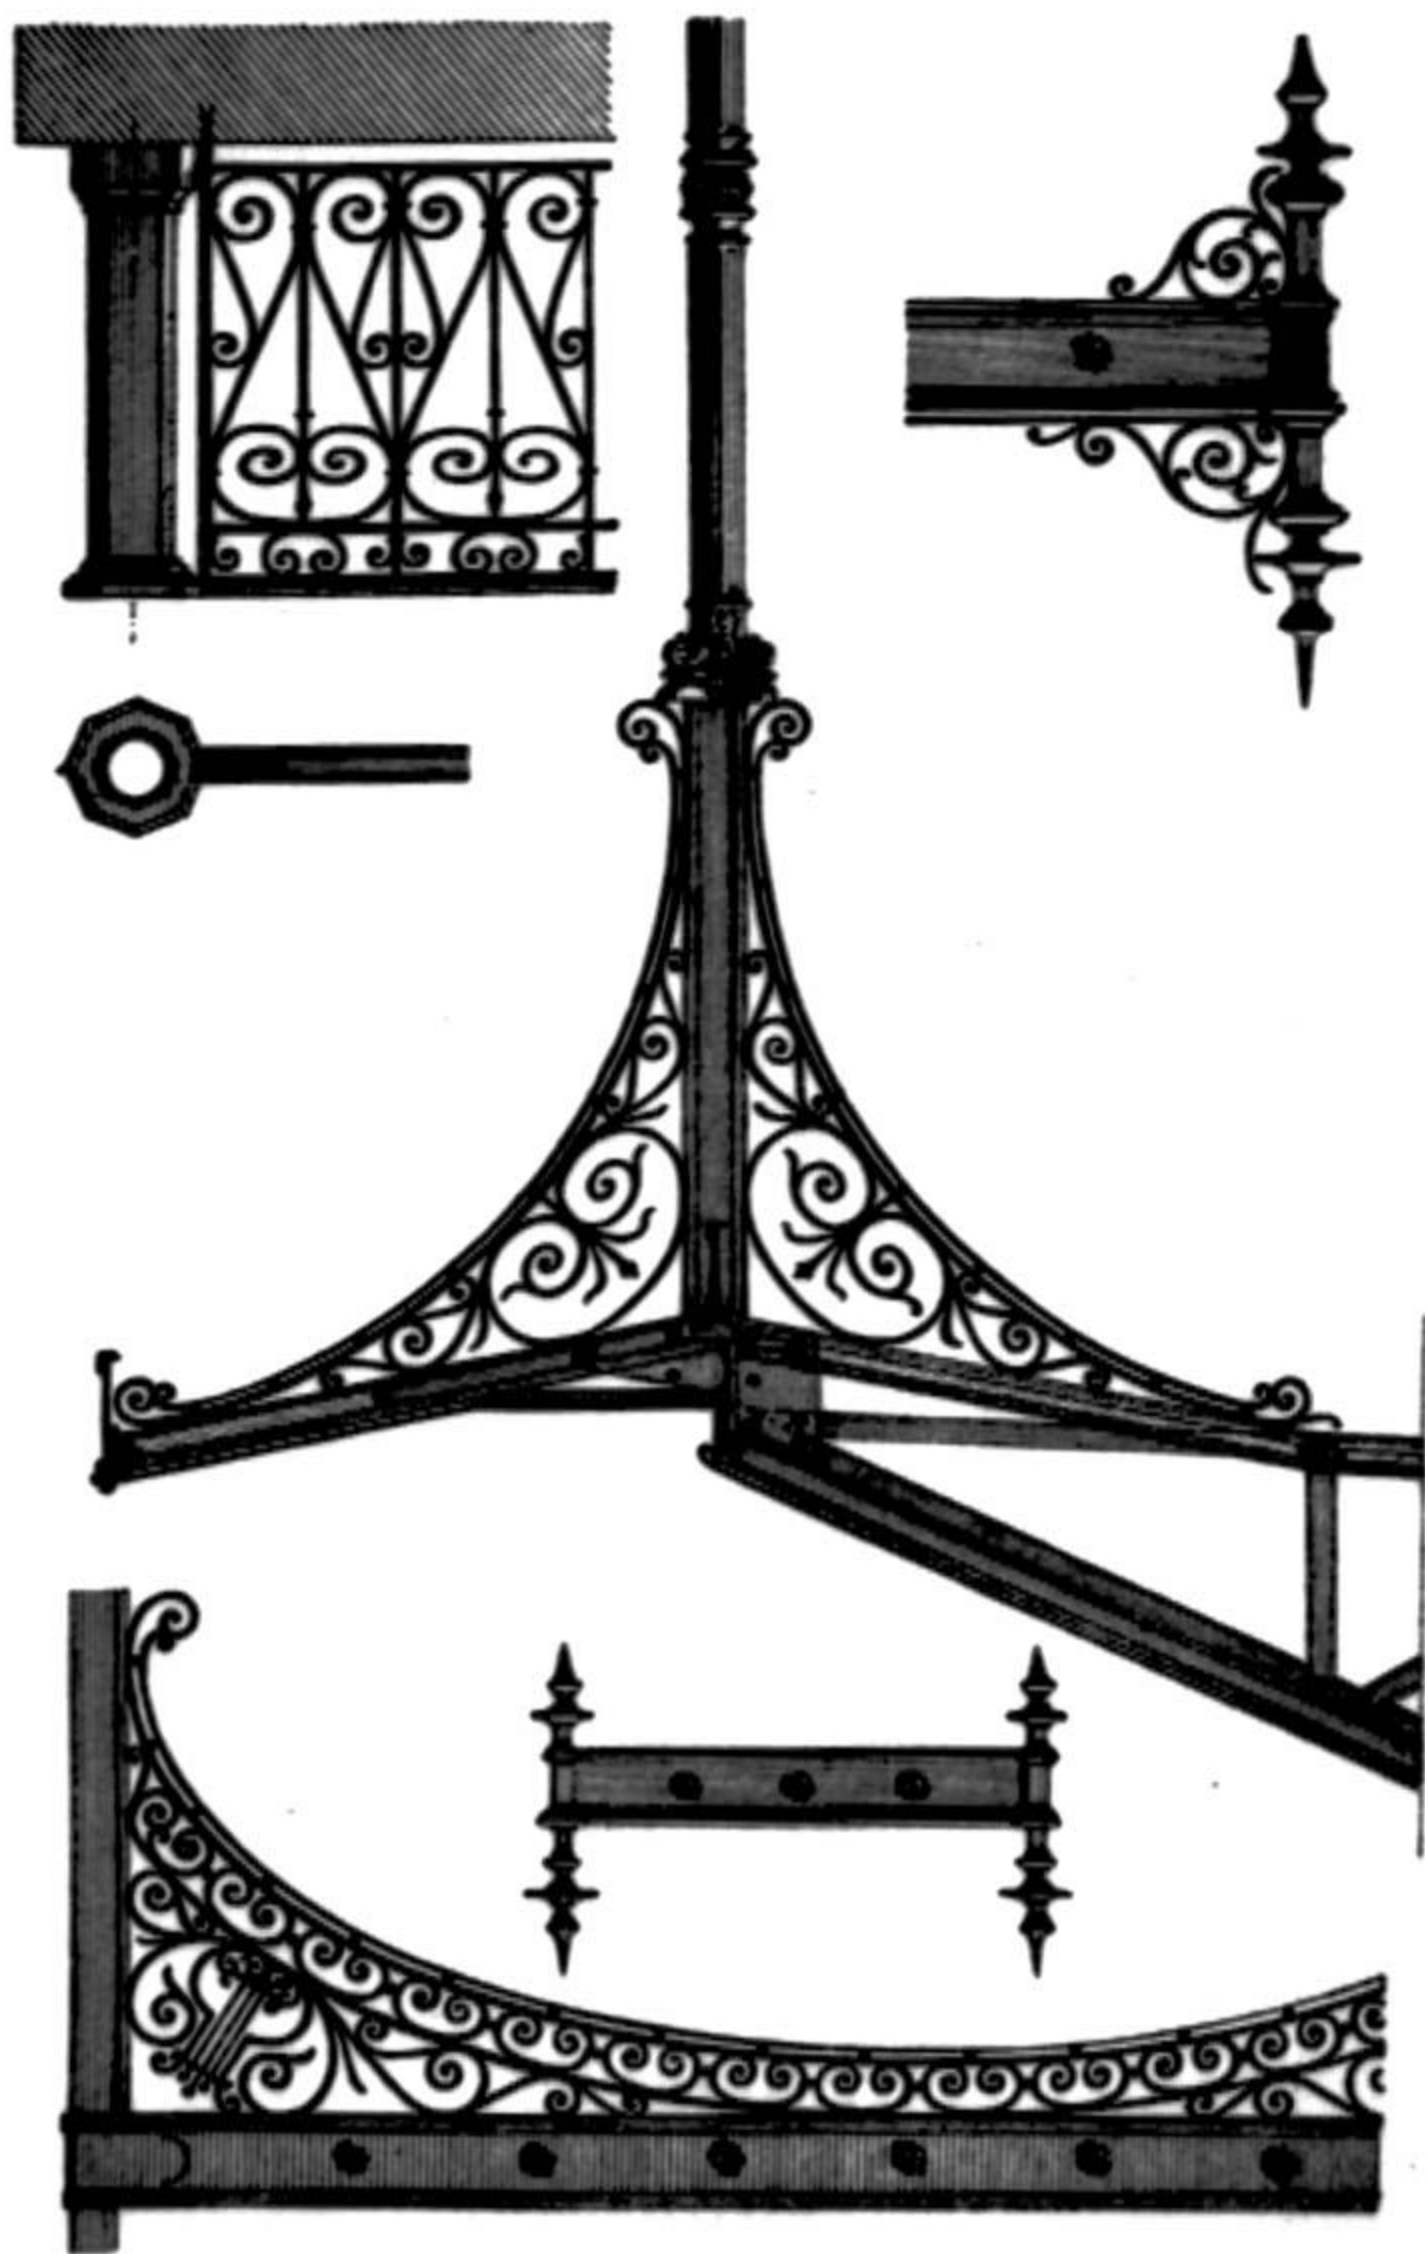


Рис. 1.




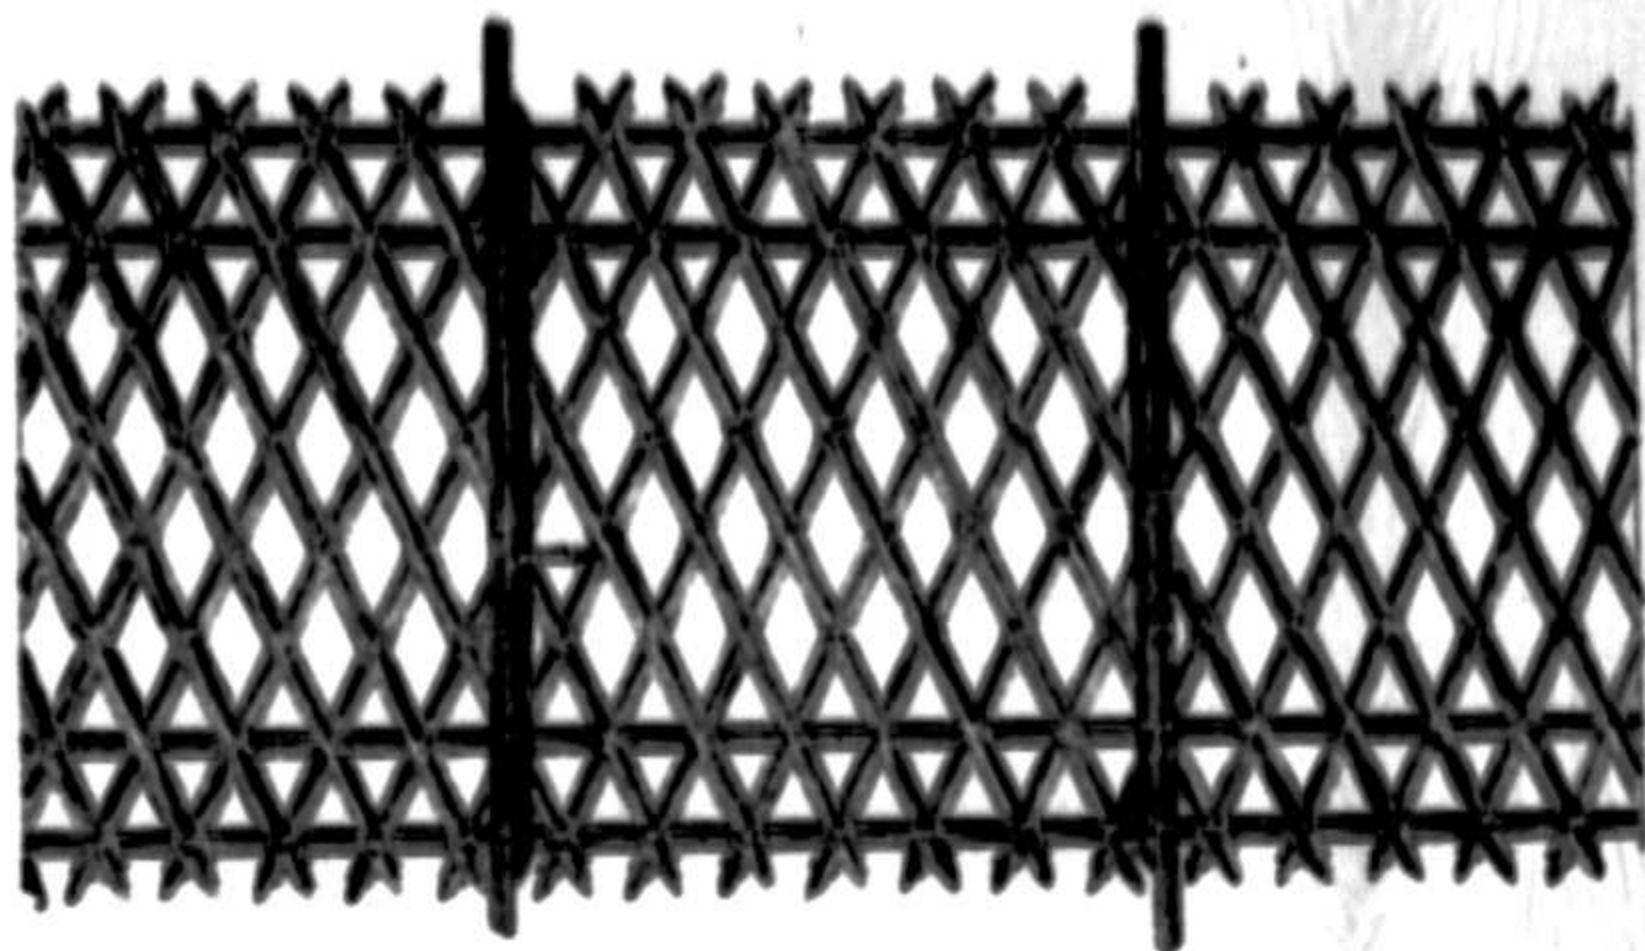


Рис. 2.

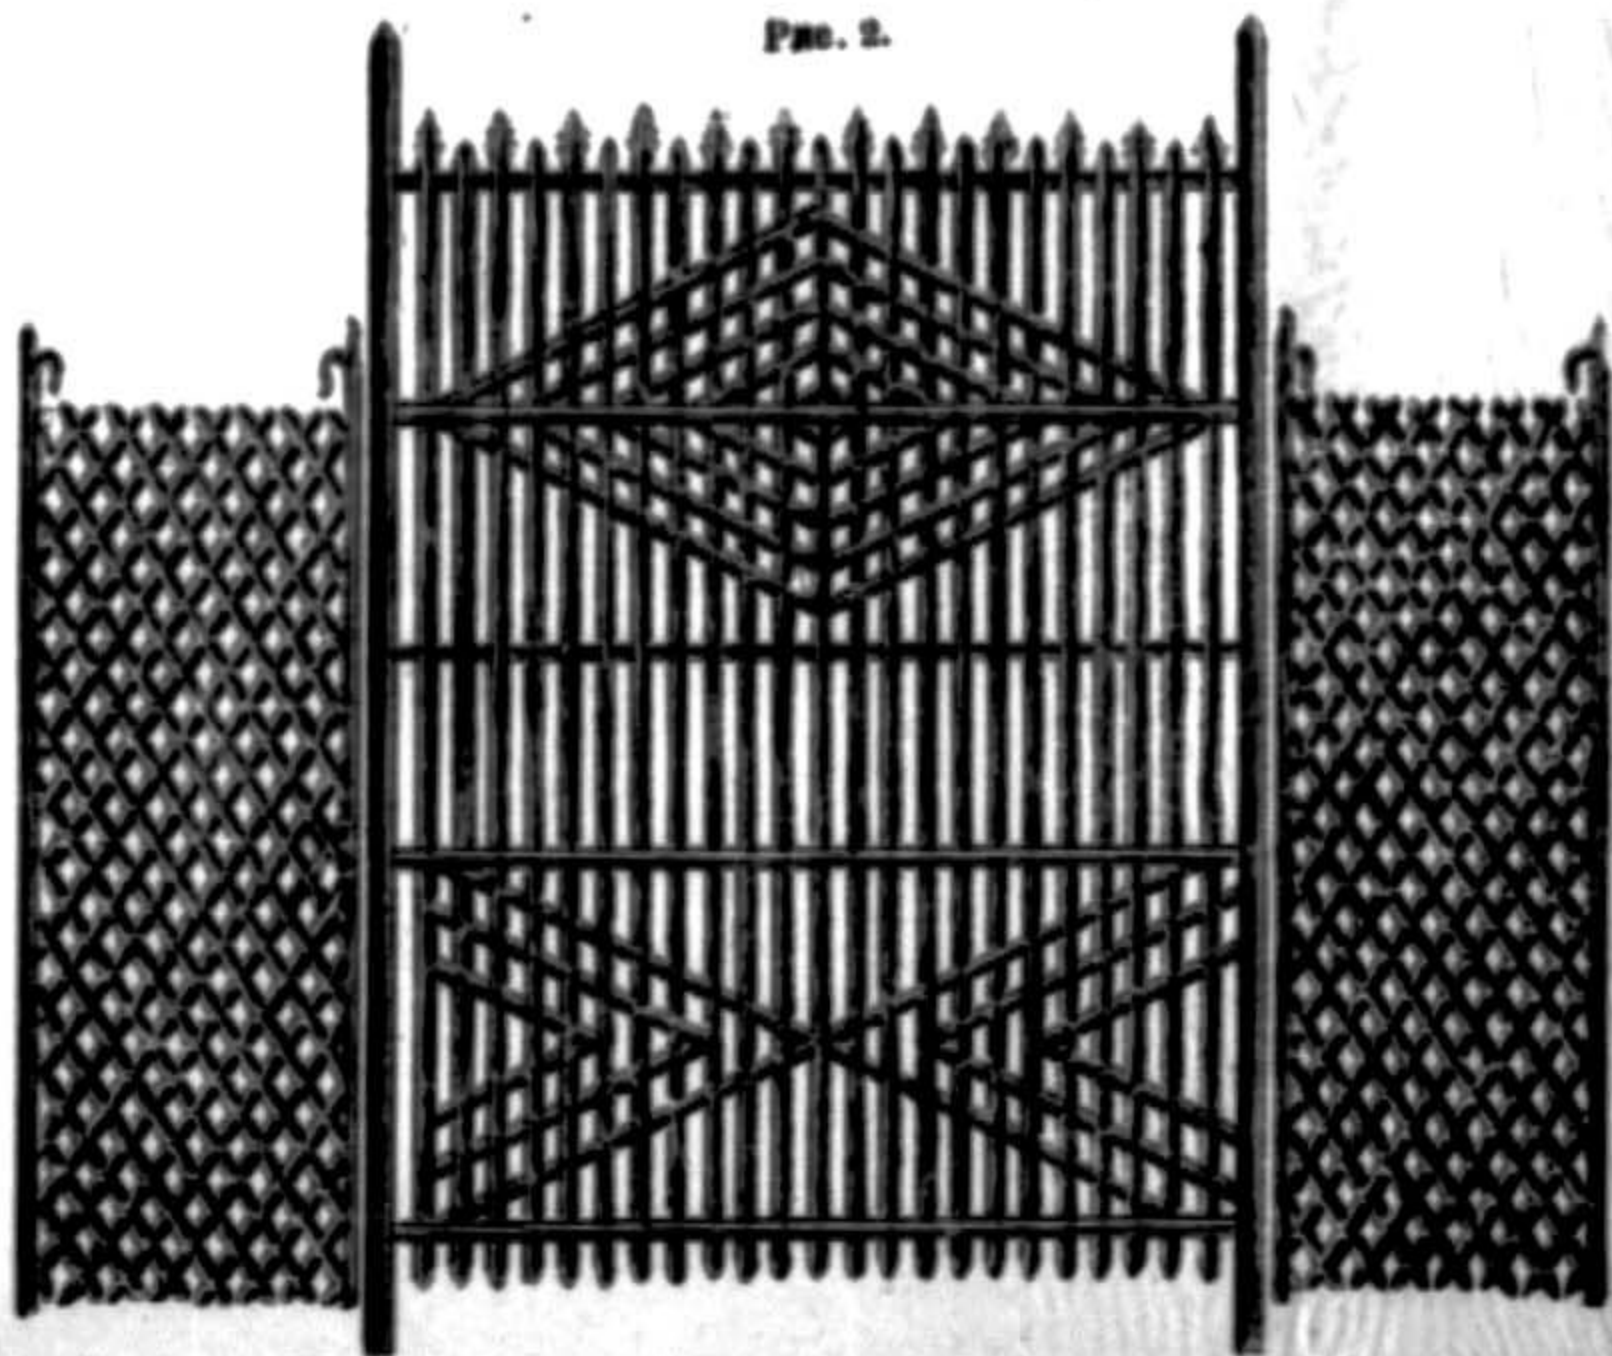

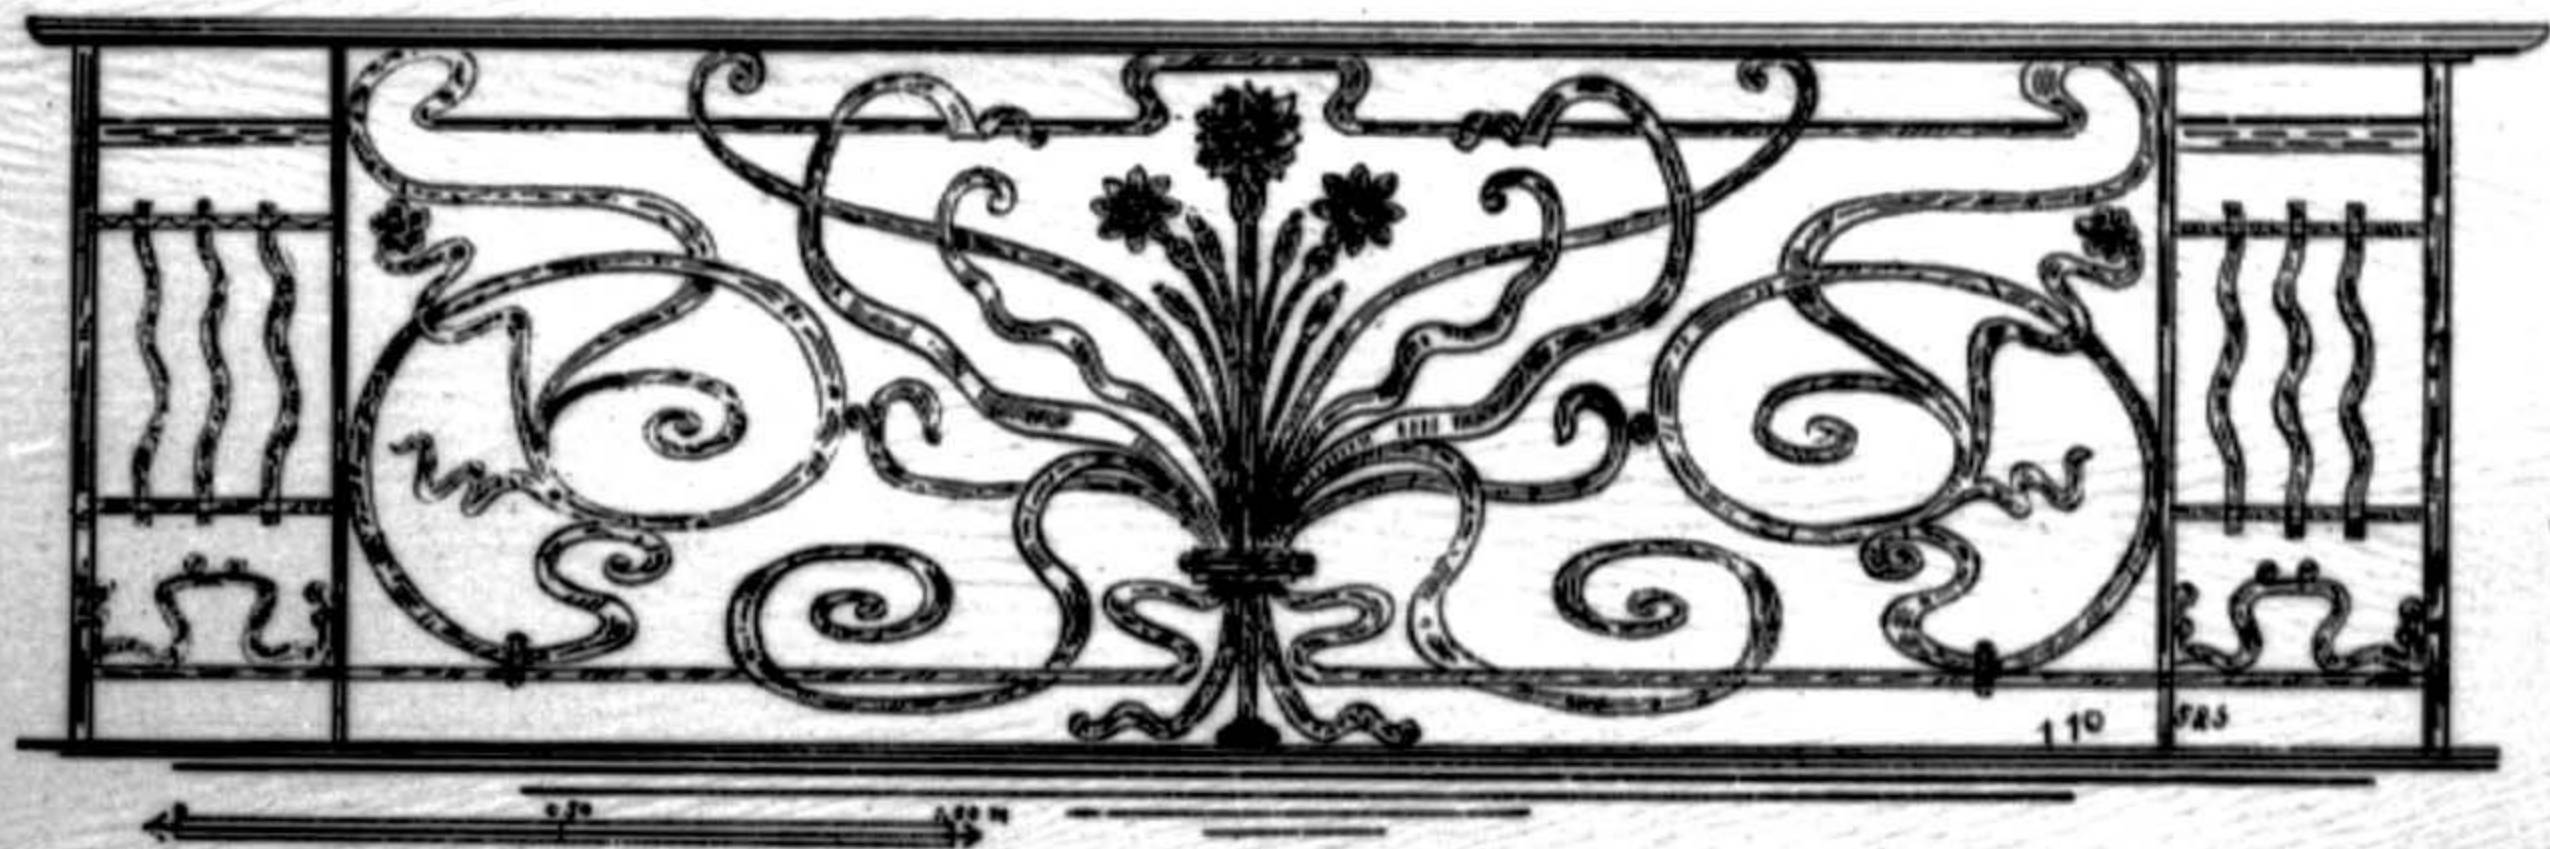


ЖЕЛѢЗНЫЯ ВОРОТА.

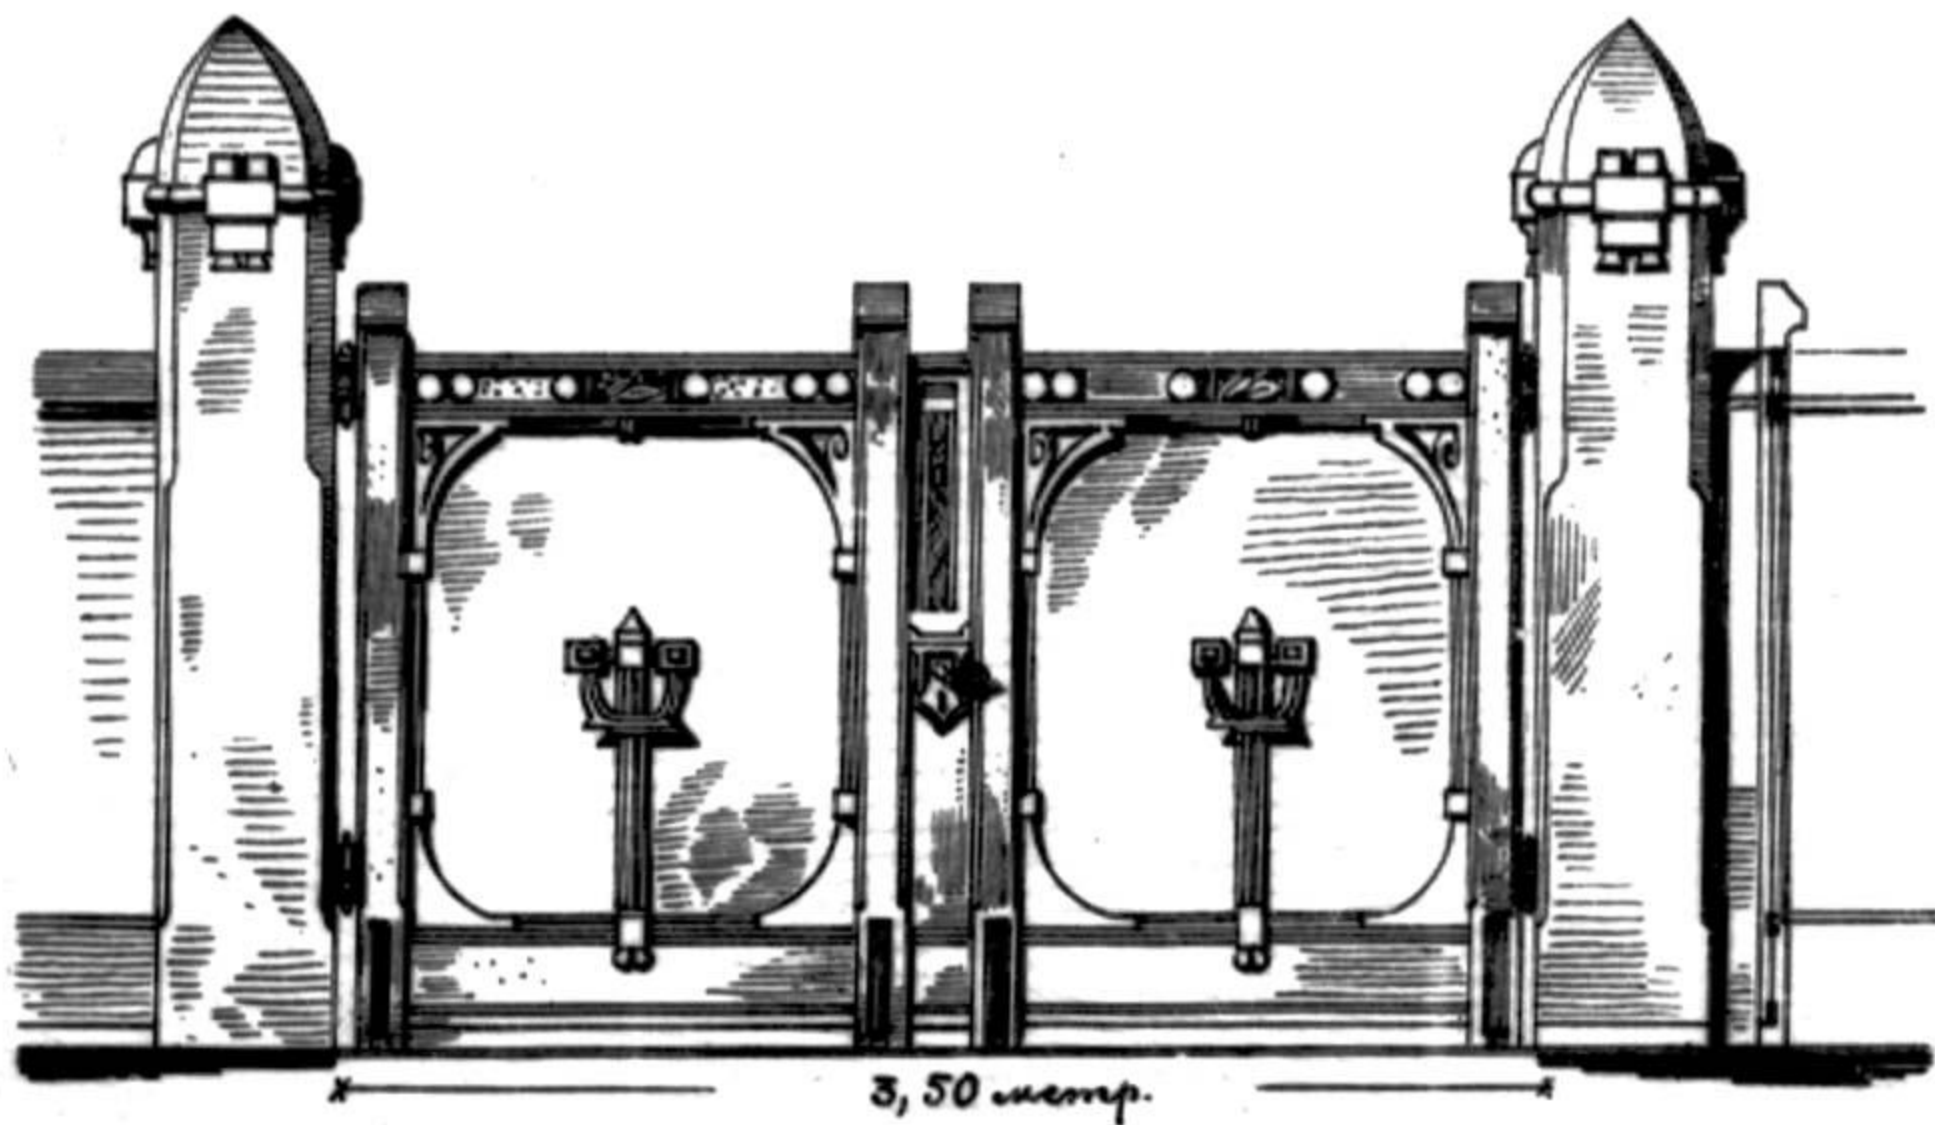

ИЗДАНИЕ «РЕМЕСЛЕННОЙ ГАЗЕТЫ».

ЖЕЛѢЗНЫЯ ВОРОТА.

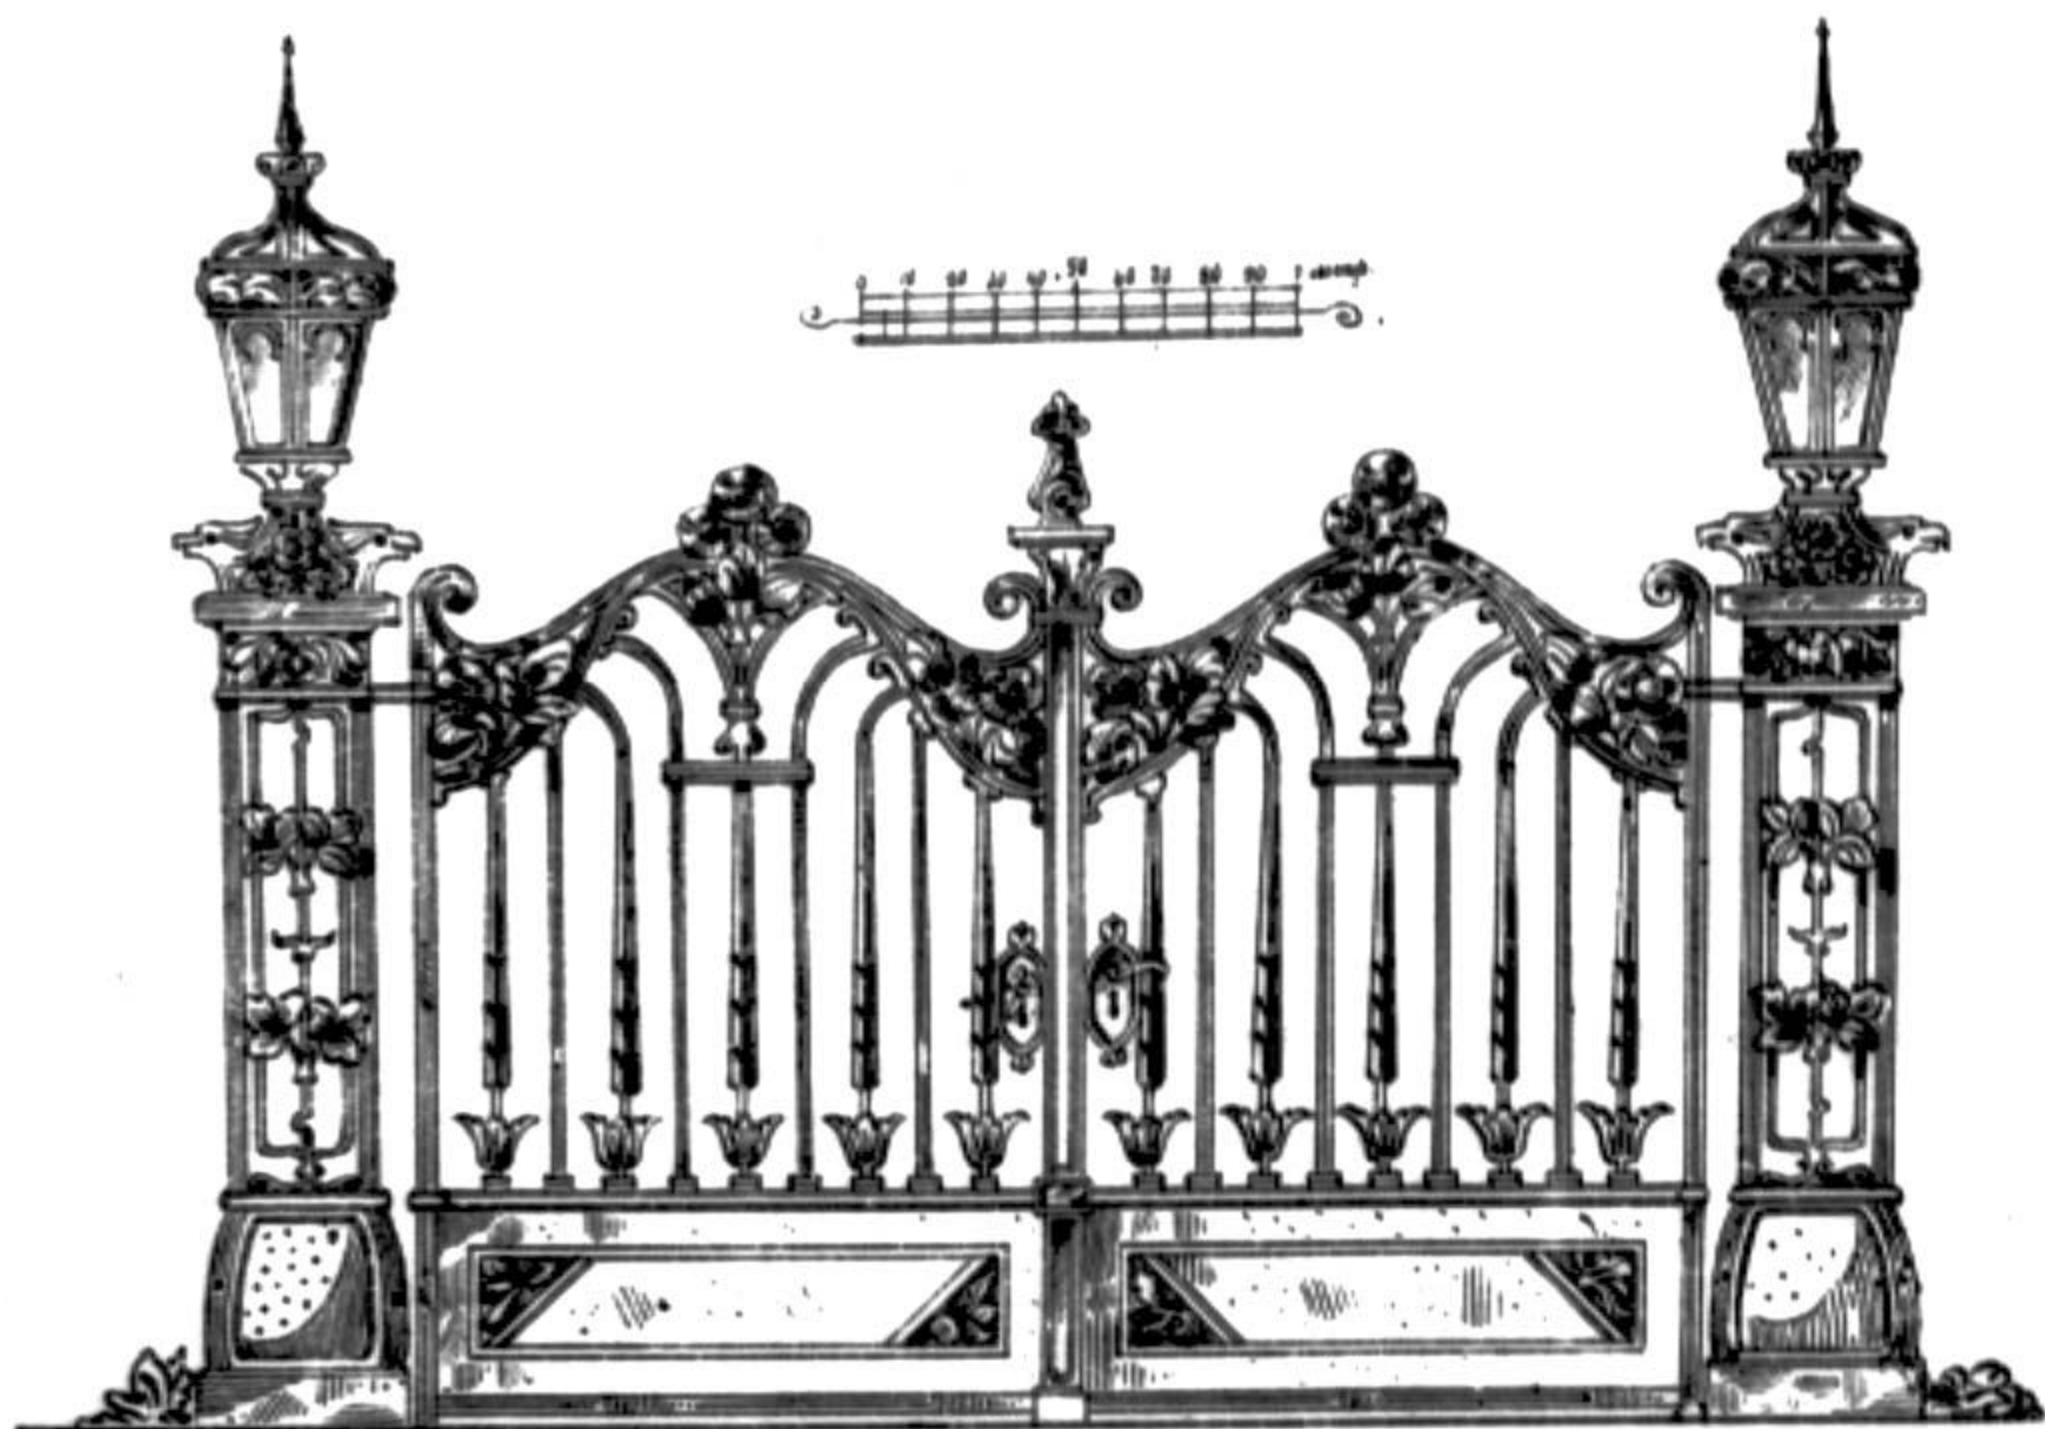

ИЗДАНИЕ «РЕМЕСЛЕННОЙ ГАЗЕТЫ».



ОГРАДА ДЛЯ МОГИЛЬ.



ИЗДАНИЕ «РЕМЕОЛЕННОЙ ГАЗЕТЫ».


ОБРАЗЦЫ ЖЕЛѢЗНЫХЪ ВОРОТЪ И ОГРАДЪ.

(Декабрь).



ЖЕЛѢЗНАЯ ОГРАДА.

(Вексель).

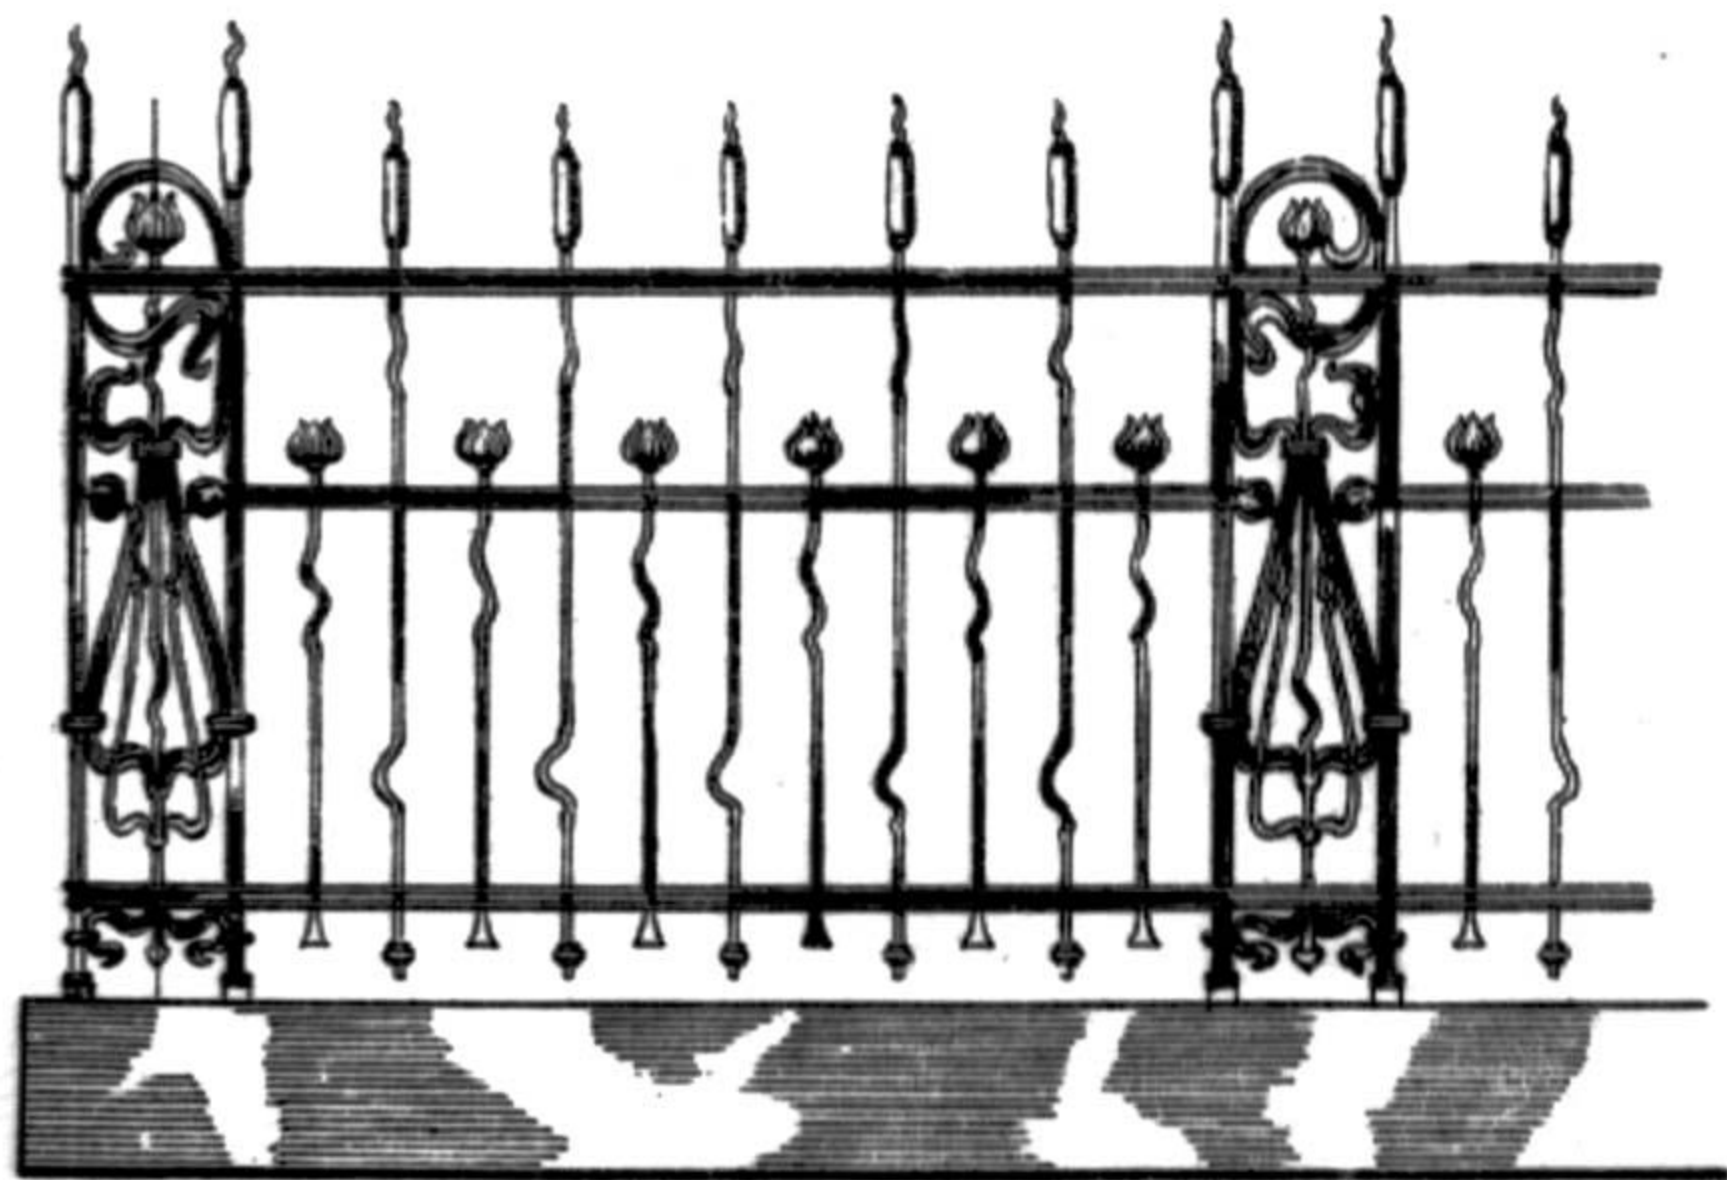


ИЗДАНИЕ «РЕМЕОЛЕННОЙ ГАЗЕТЫ».



ЖЕЛѢЗНЫЯ ВОРОТА.




ЖЕЛѢЗНЫЯ ВОРОТА.

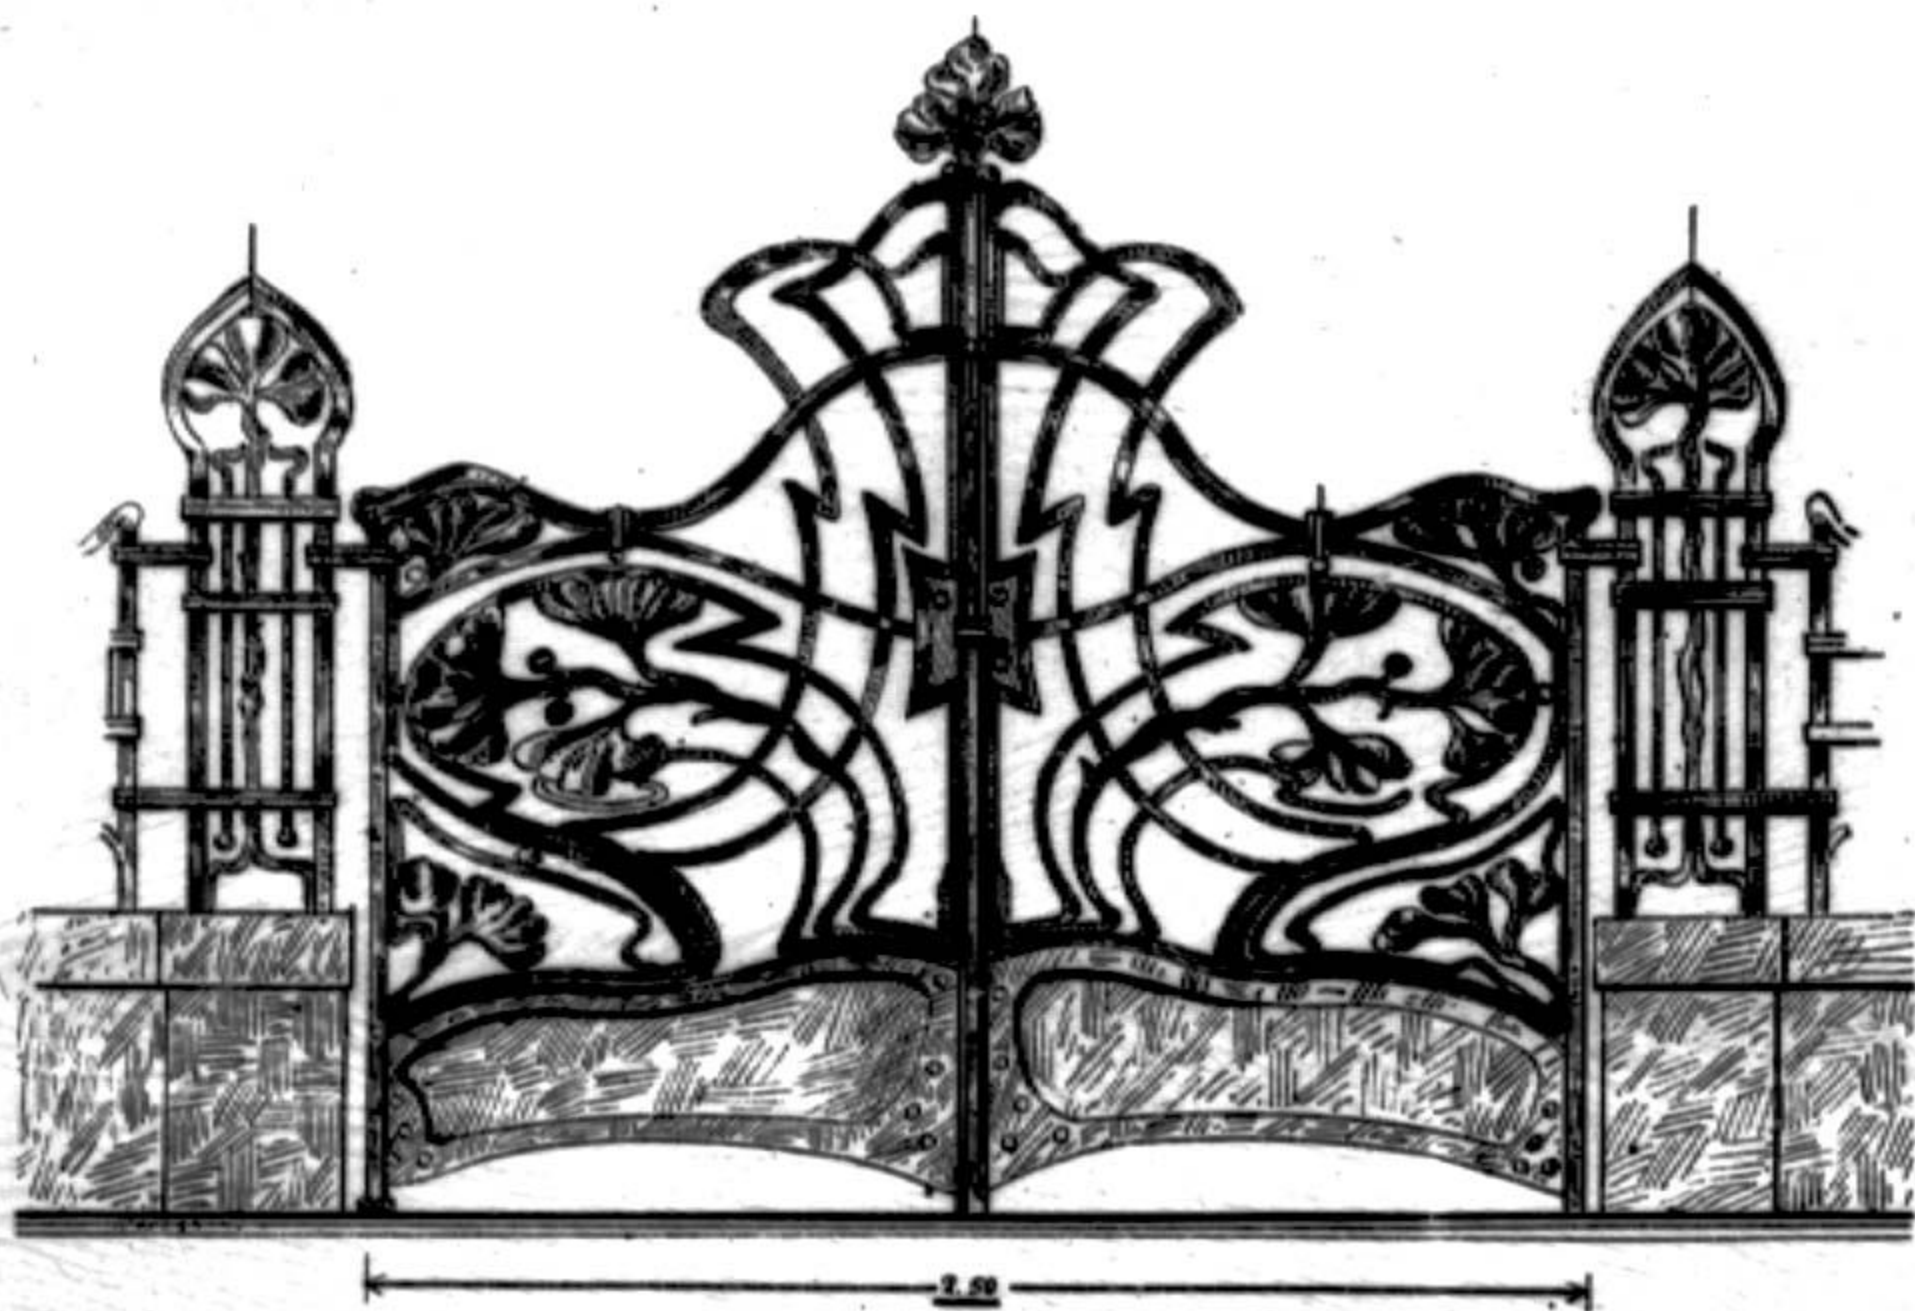

ИЗДАНИЕ «РЕМЕОЛЕННОЙ ГАЗЕТЫ»


ЖЕЛЪЗНАЯ ОГРАДА.

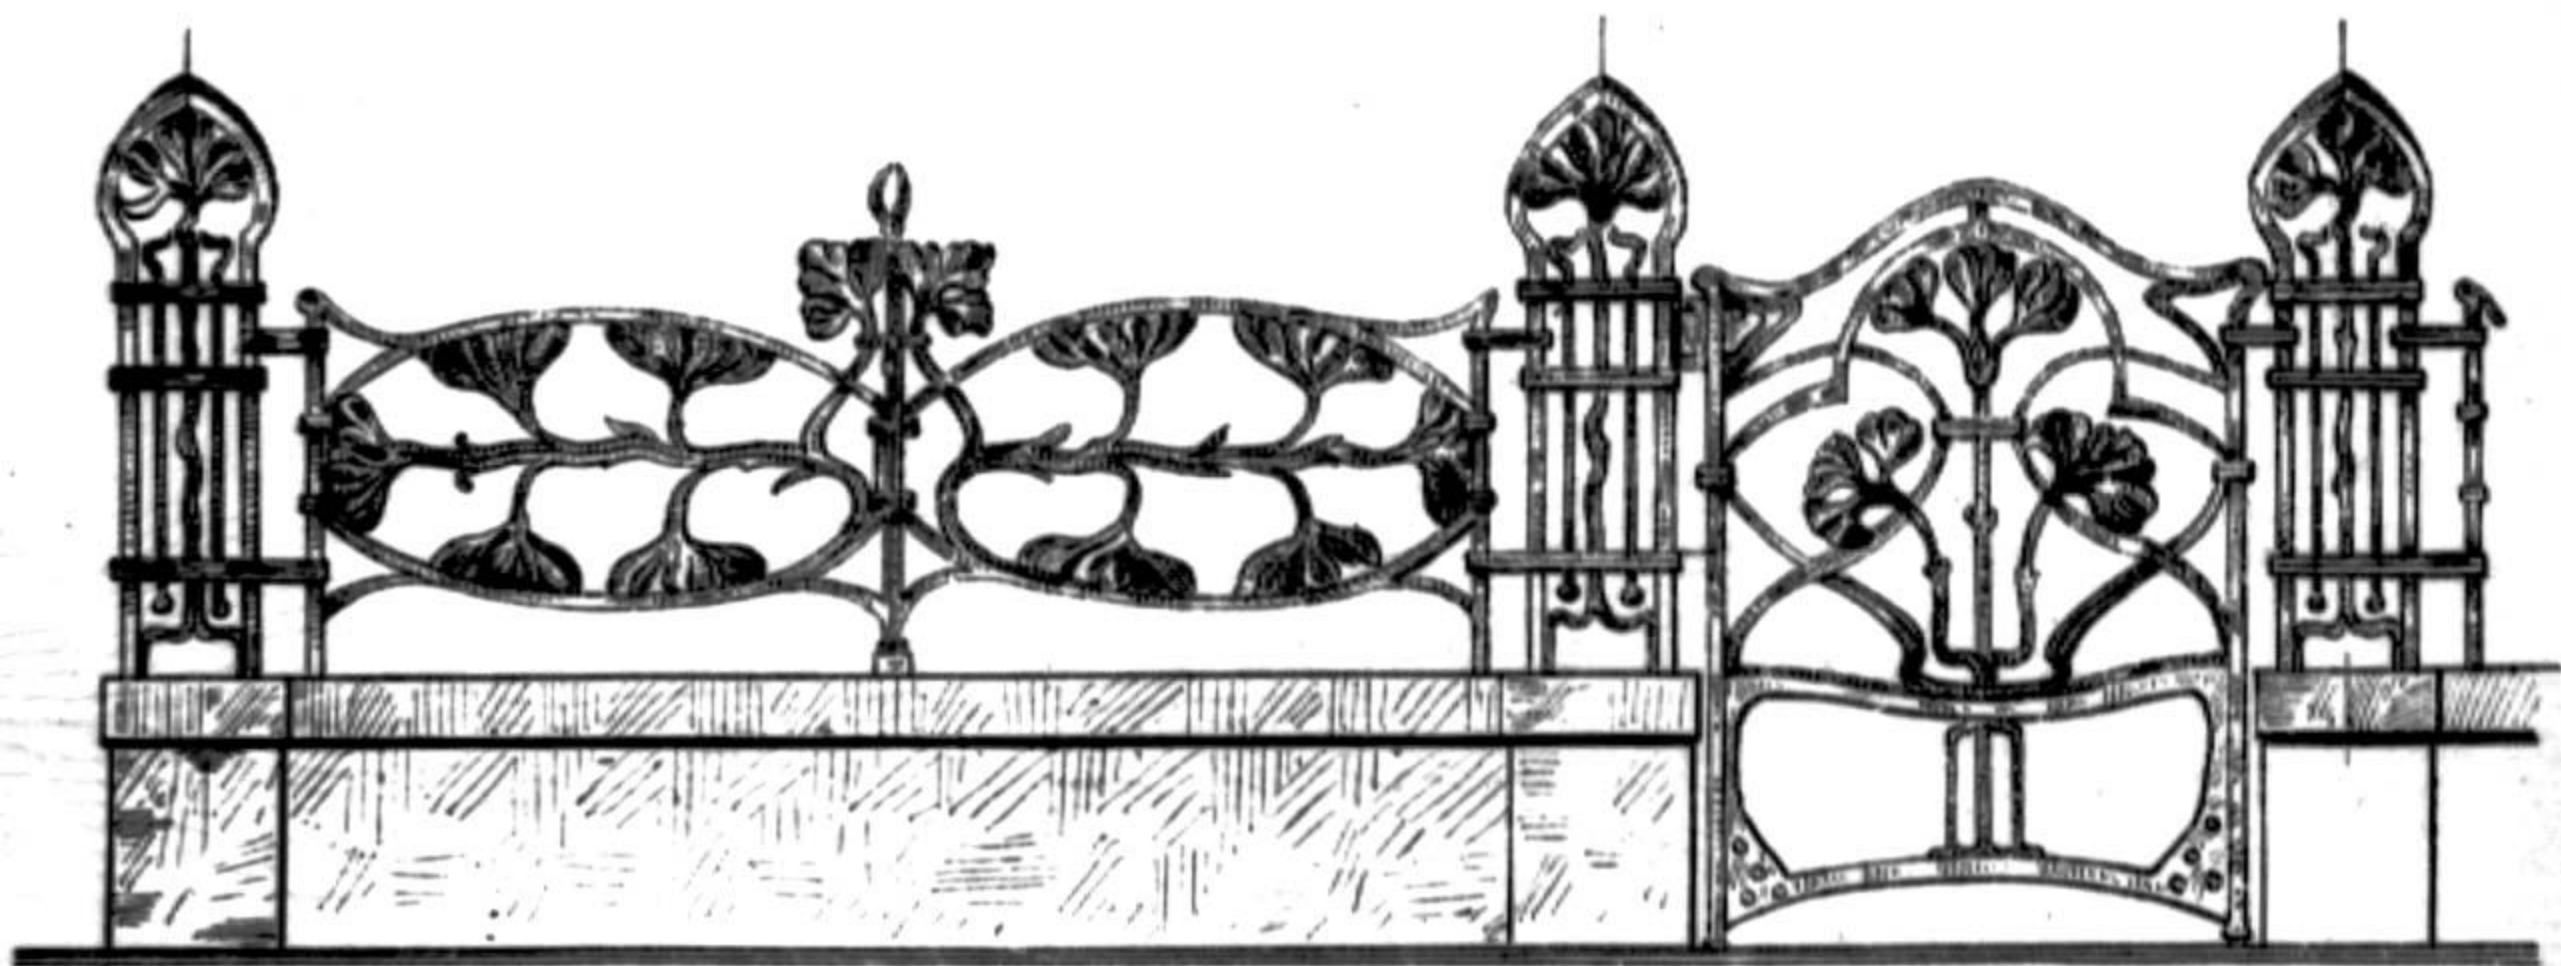


ИЗДАНИЕ «РЕМЕОЛЕННОЙ ГАЗЕТЫ».



ФИГ. 4.

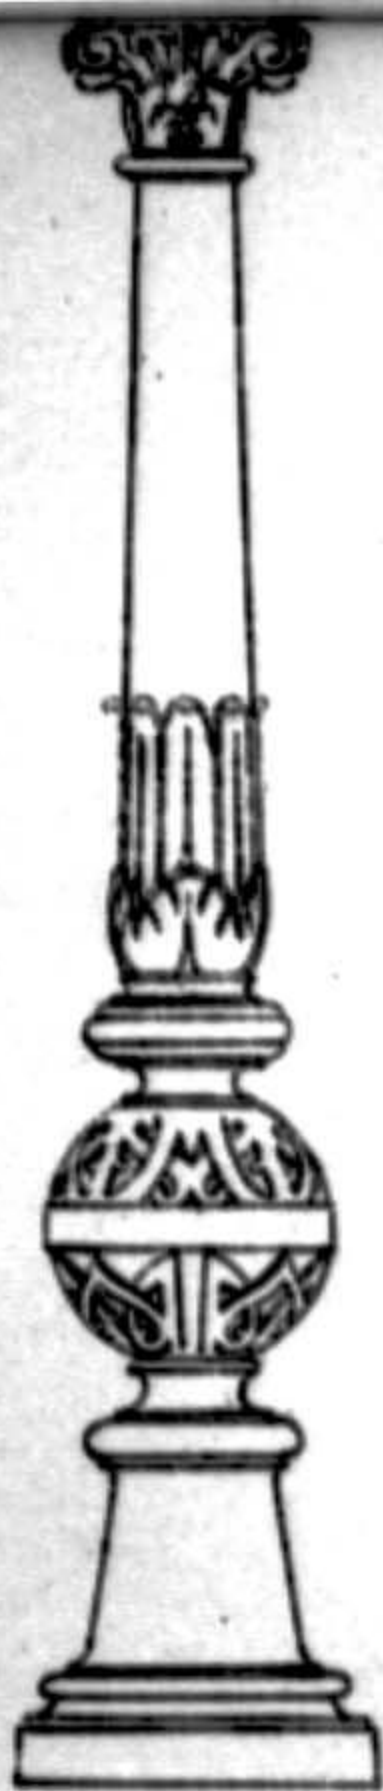

ФИГ. 5.

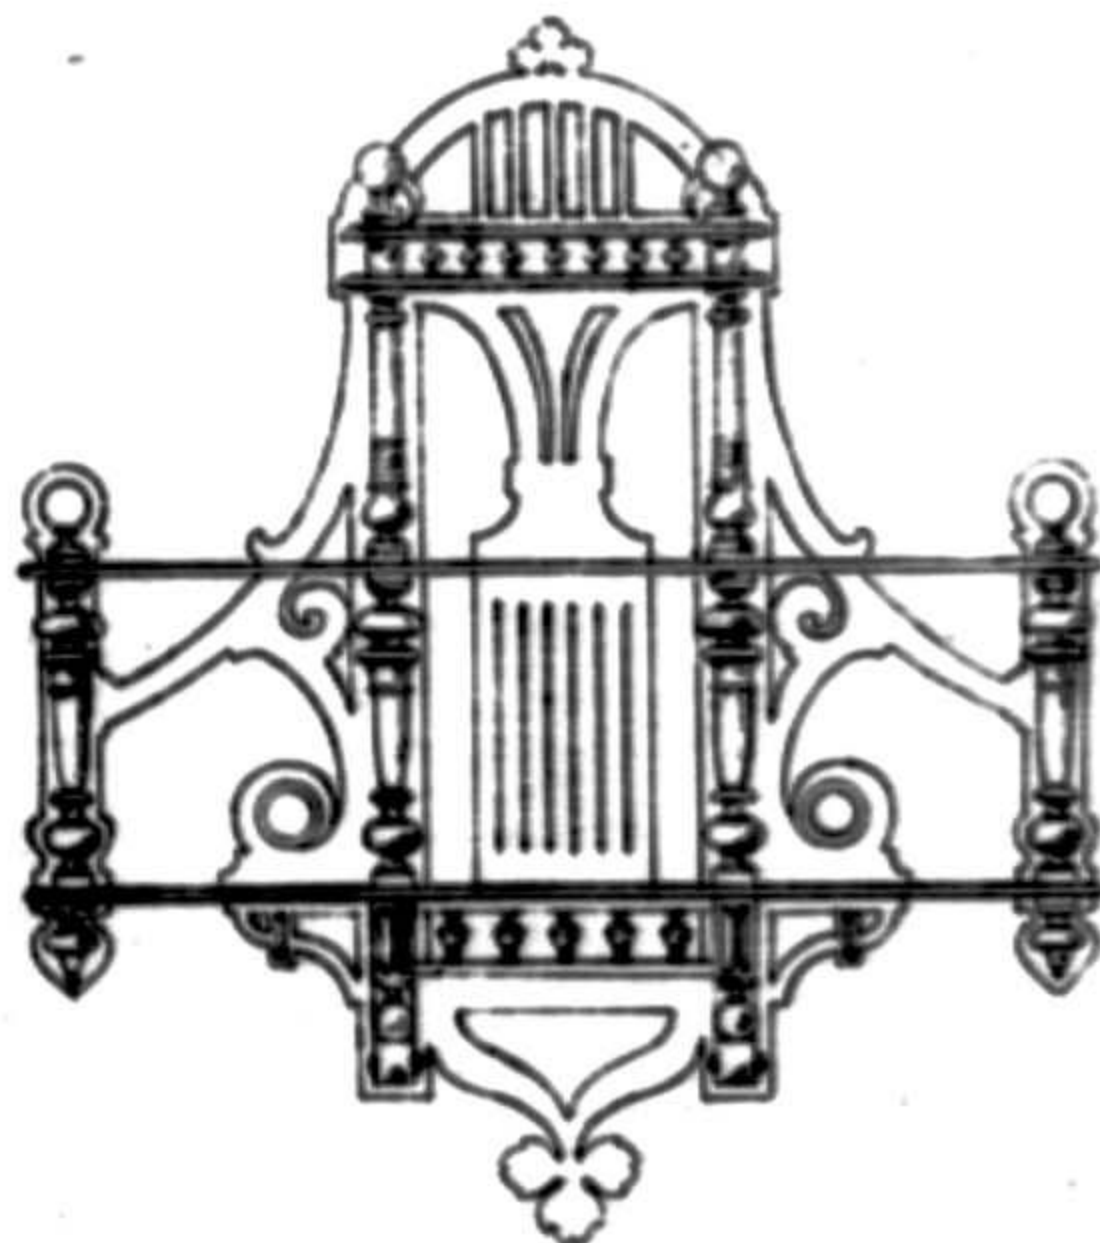


ФИГ. 6.



ФИГ. 7.




ЖЕЛѢЗНАЯ ОГРАДА.

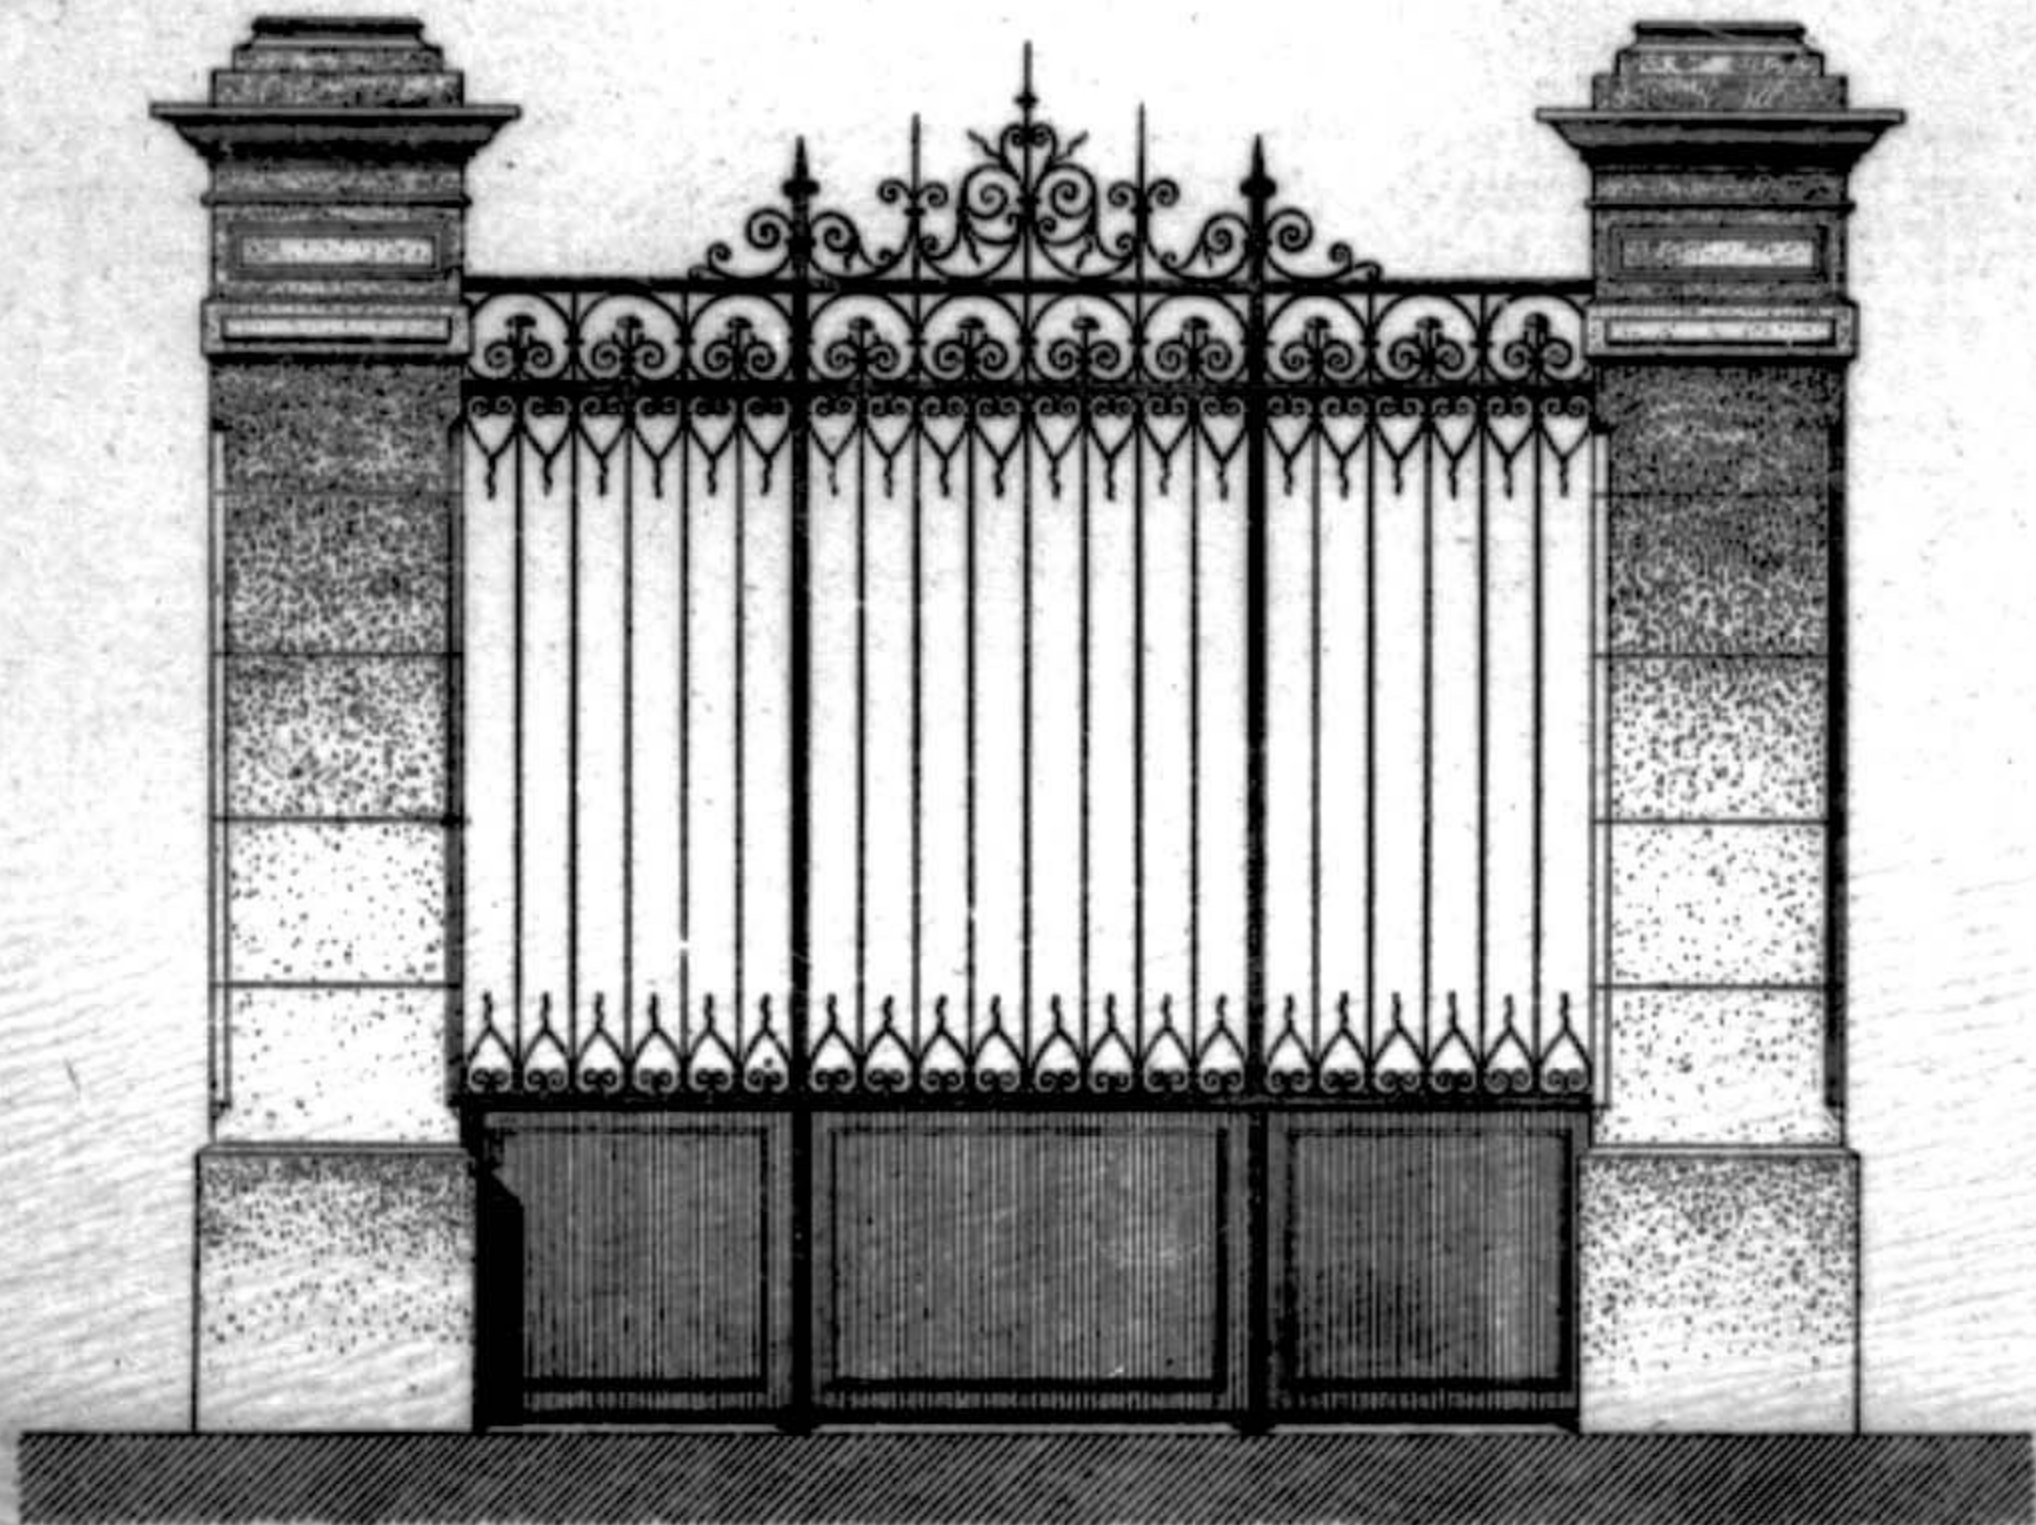

ИЗДАНИЕ РЕМЕСЛЕННОЙ ТАБЕЛЫ.


ОБРАЗЦЫ ЖЕЛѢЗНЫХЪ ОГРАДЪ.

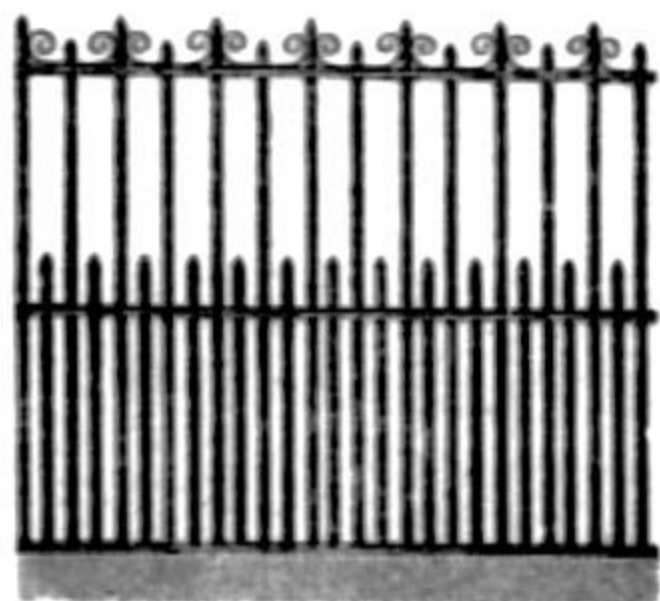


ЖЕЛѢЗНАЯ ОГРАДА.




ИЗДАНИЕ РЕМЕОЛЕННОЙ ГАЗЕТЫ.

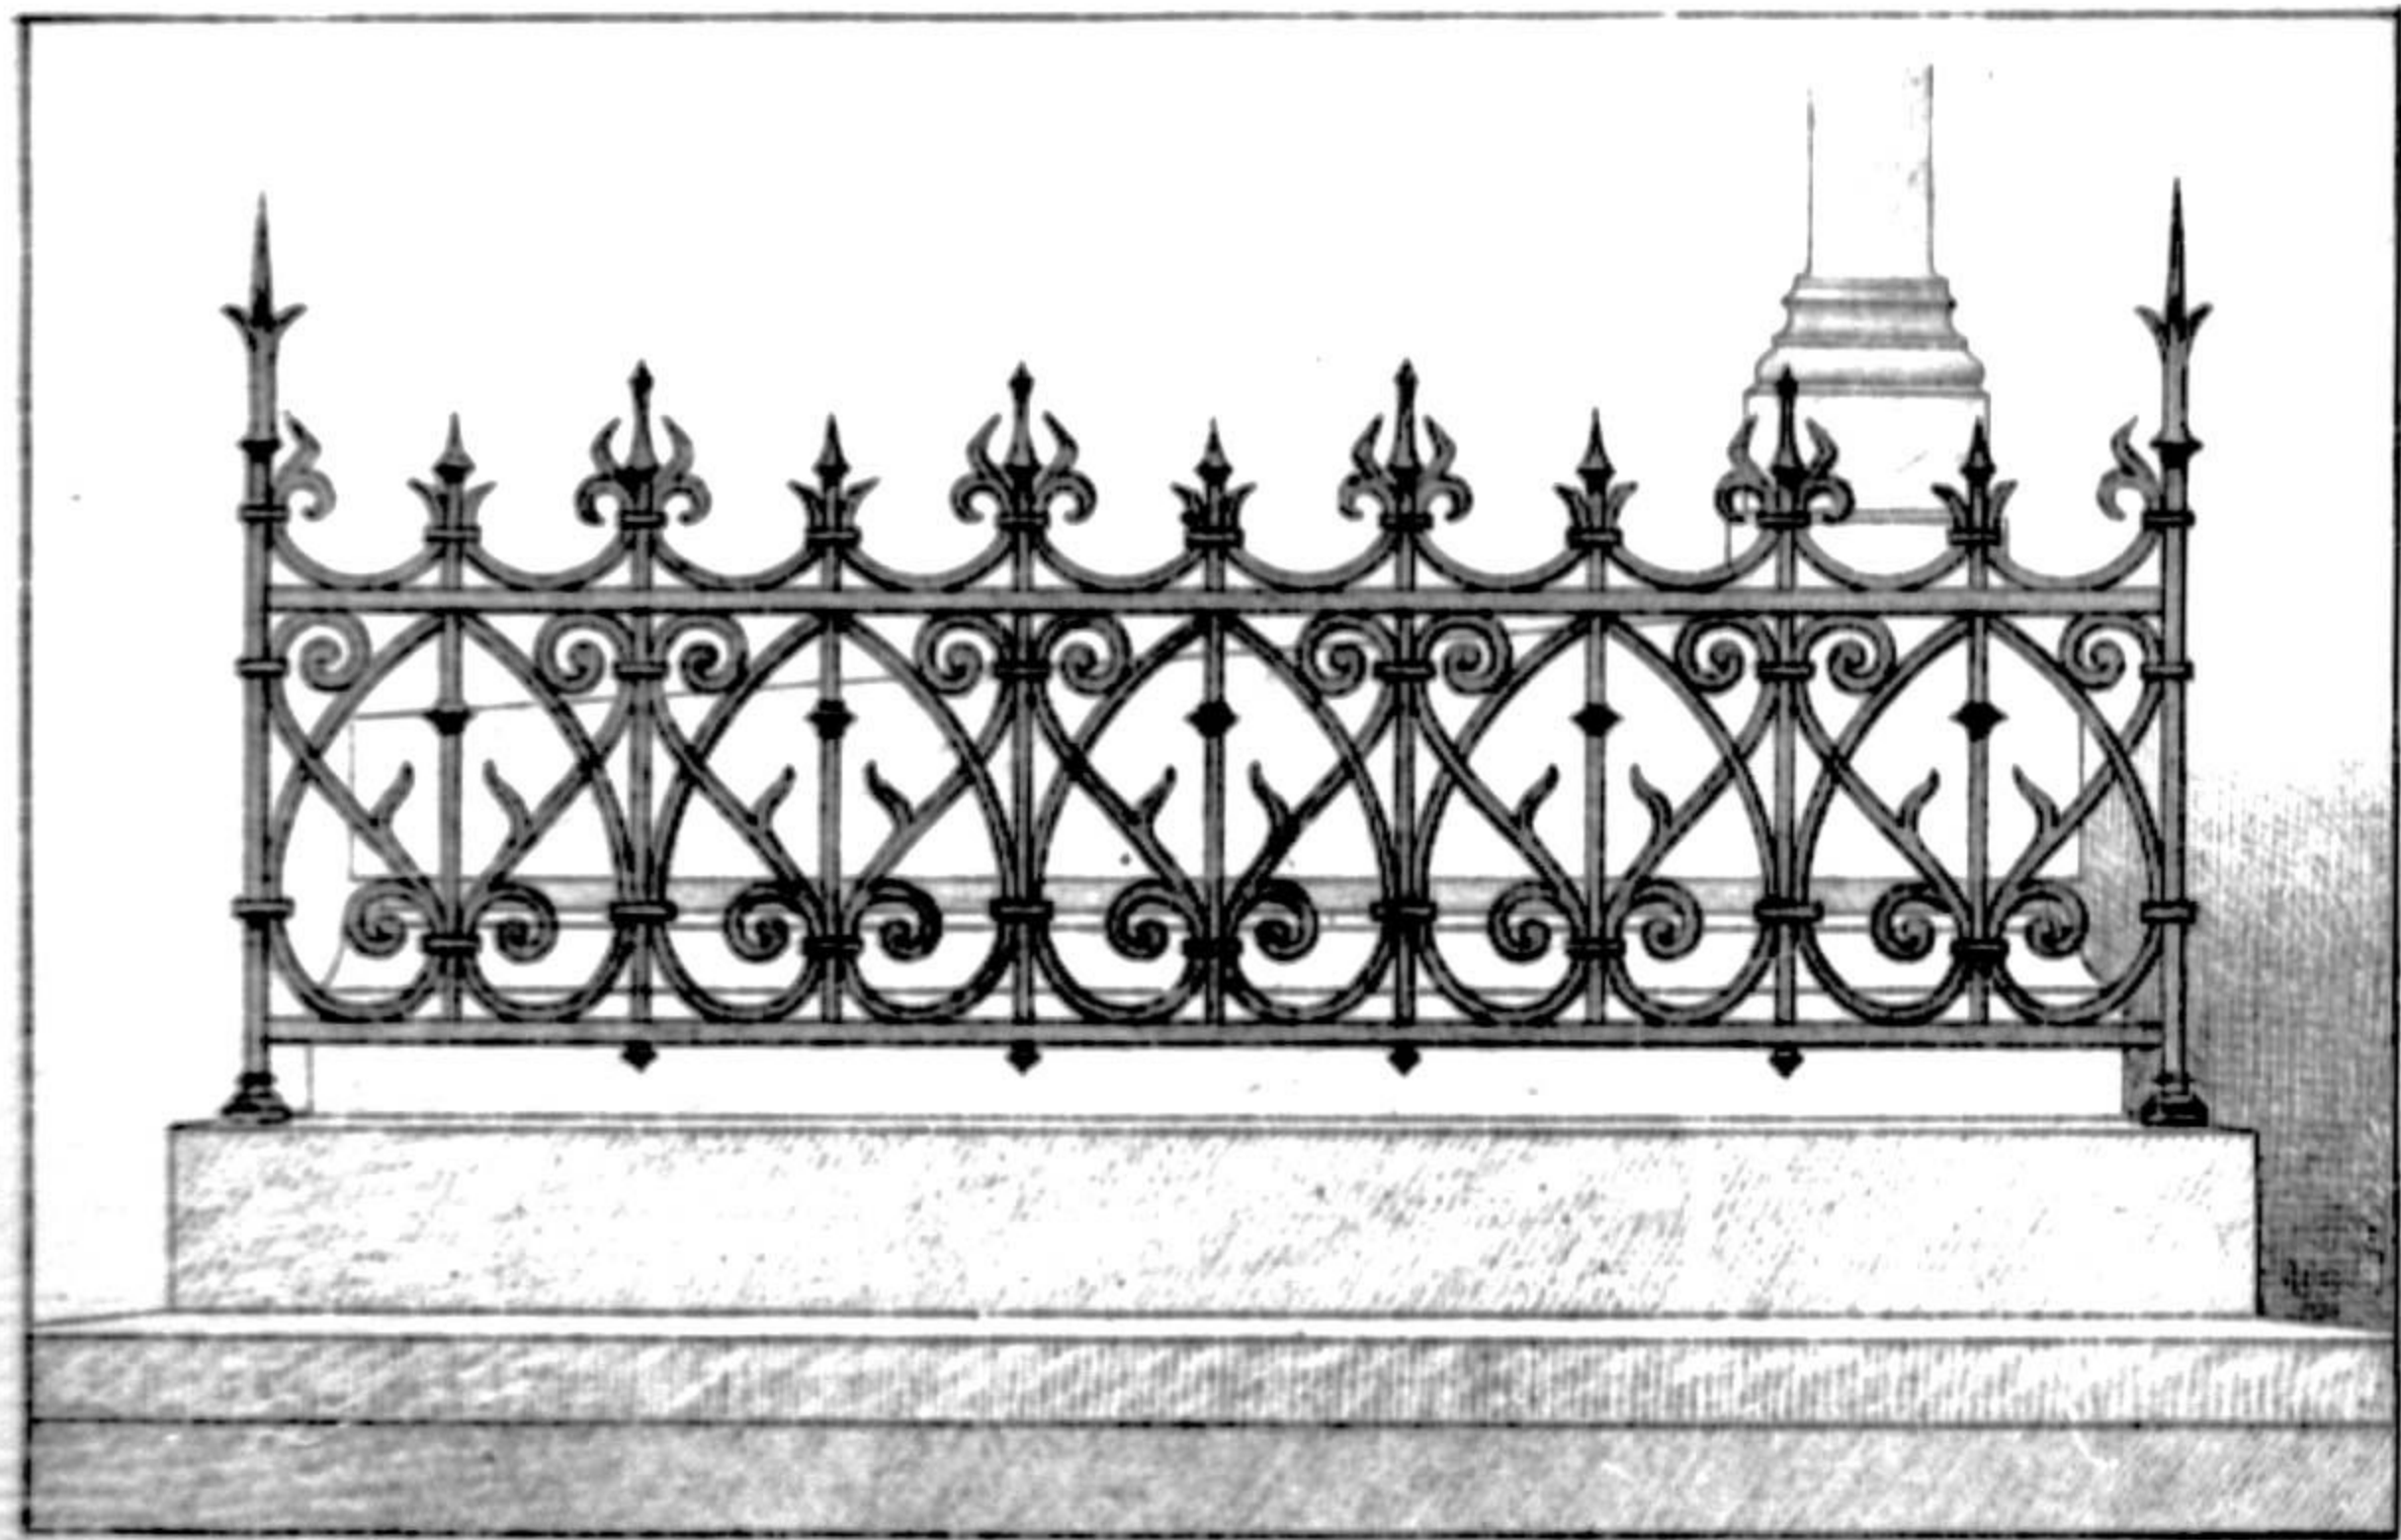

ЖЕЛѢЗНАЯ РѢШЕТКА ДЛЯ ОКНА

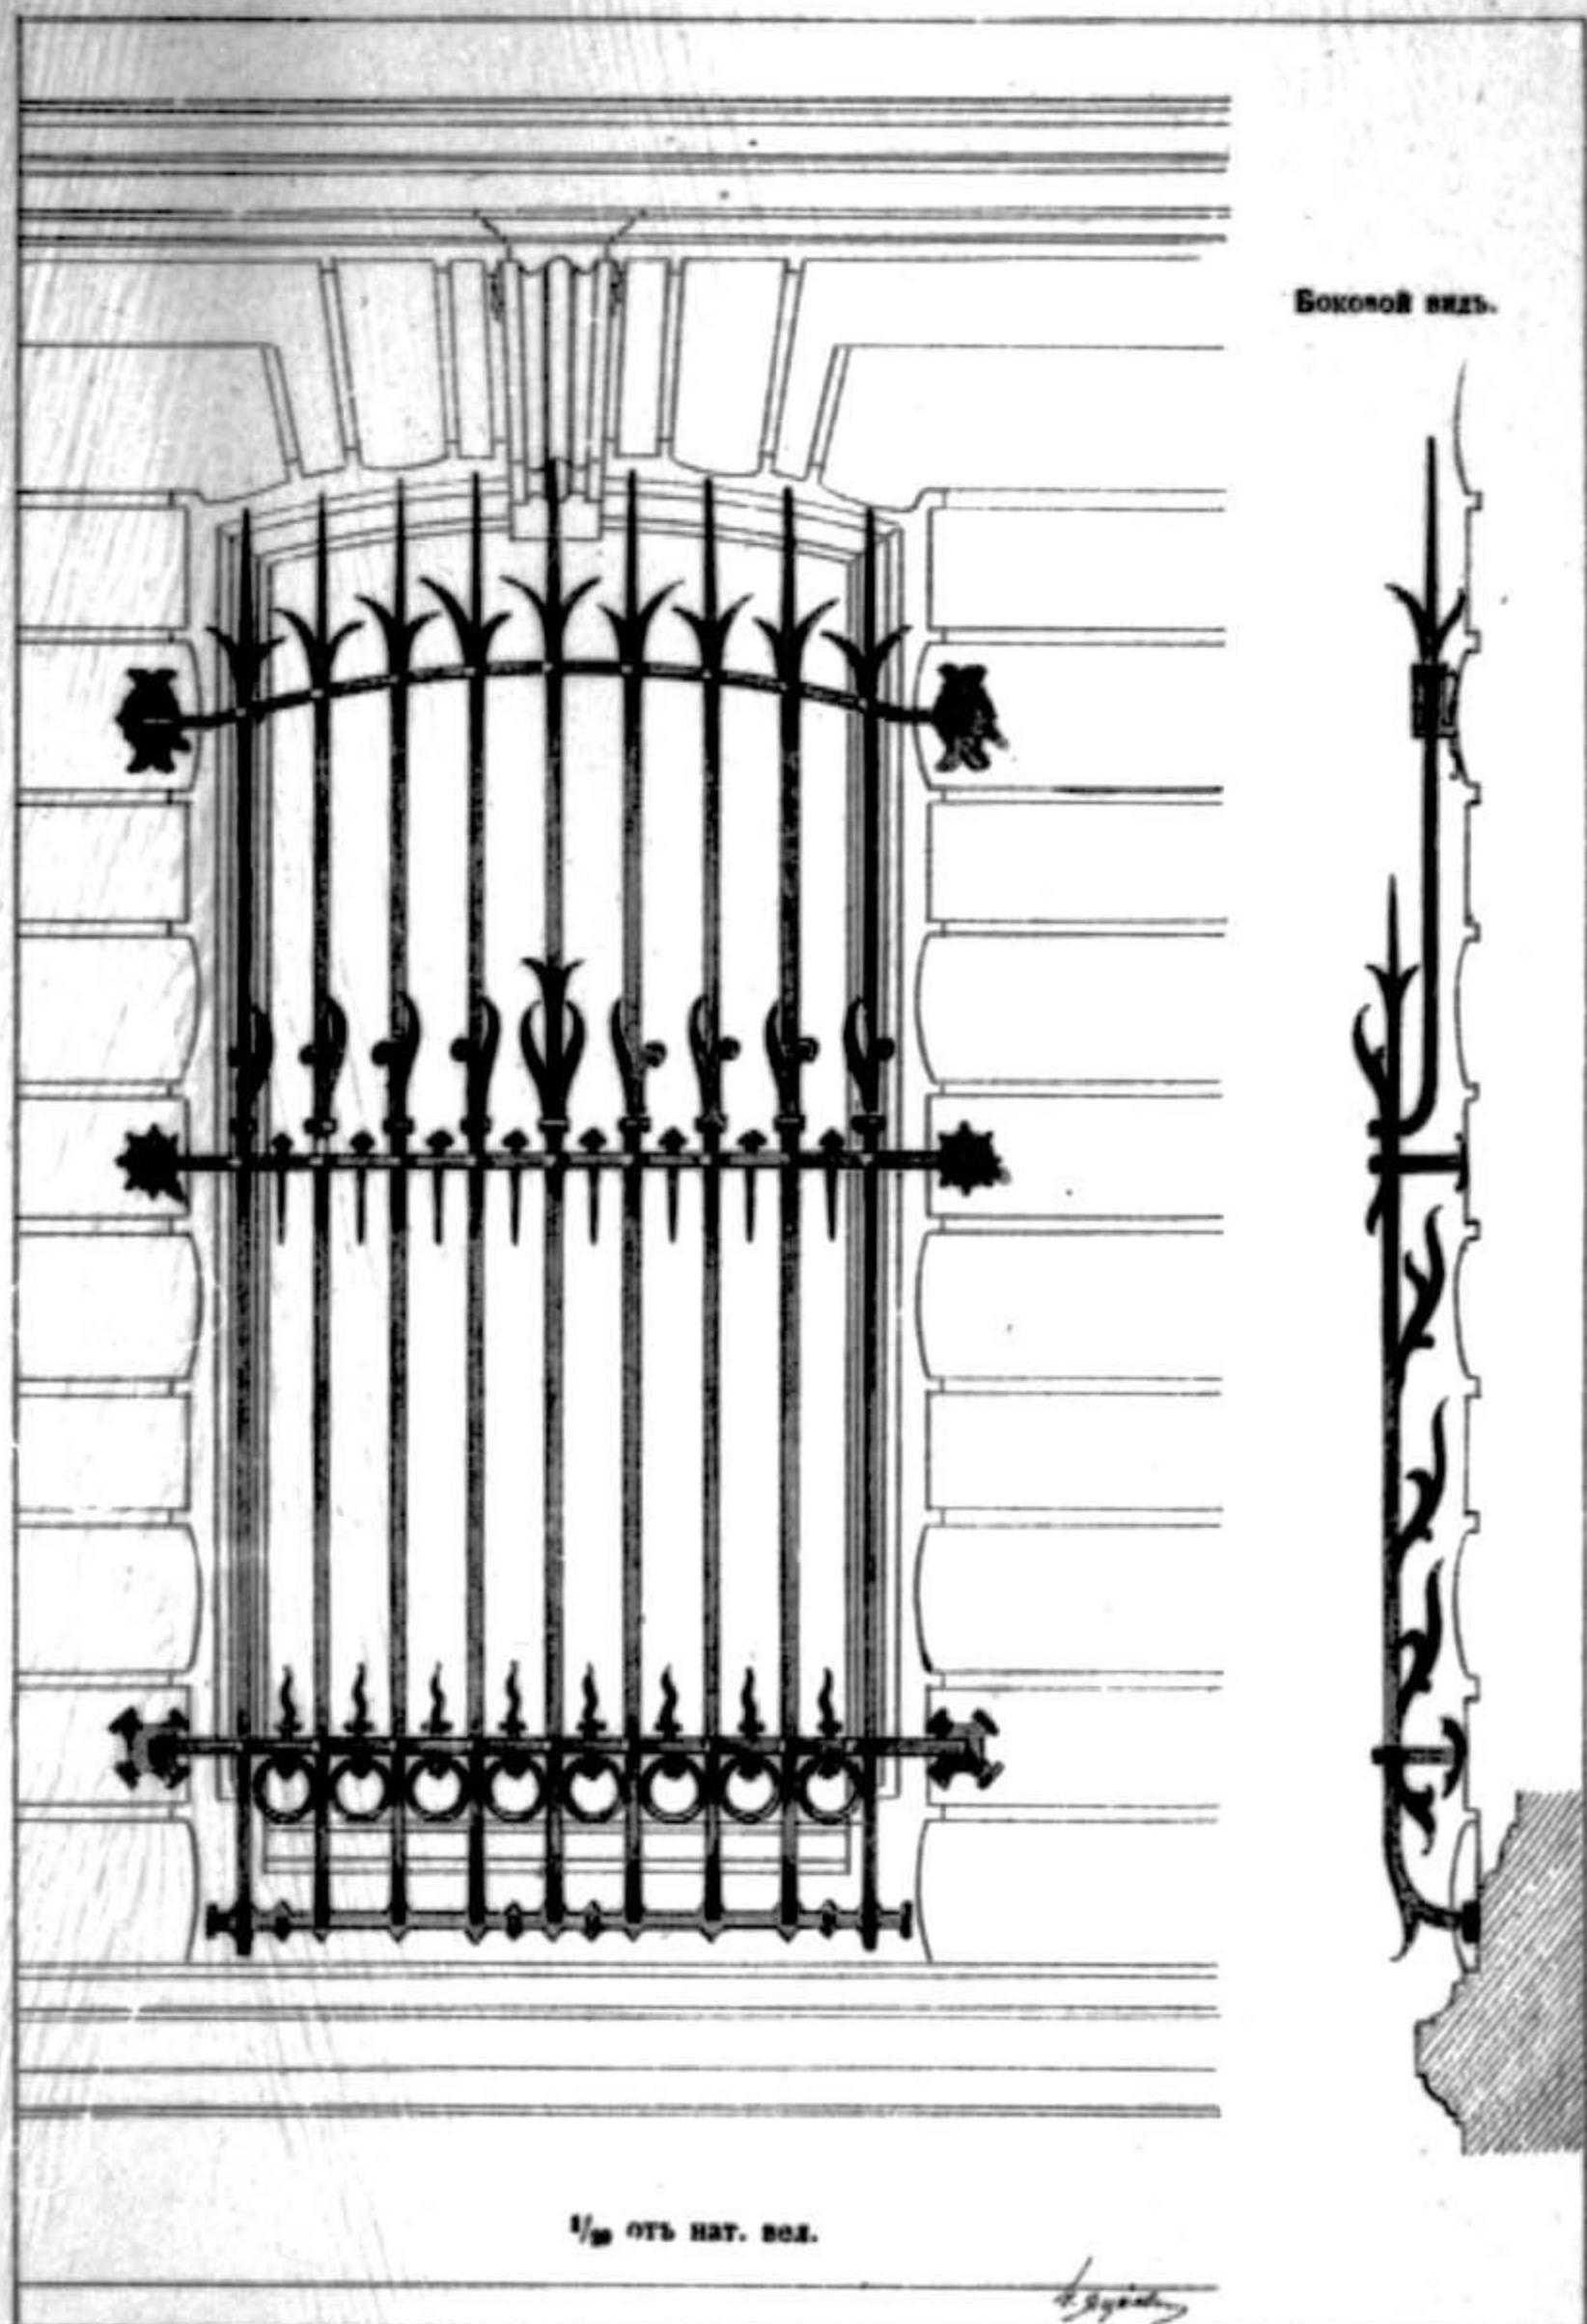


ЖЕЛѢЗНЫЯ ОГРАДЫ для БАЛКОНА.

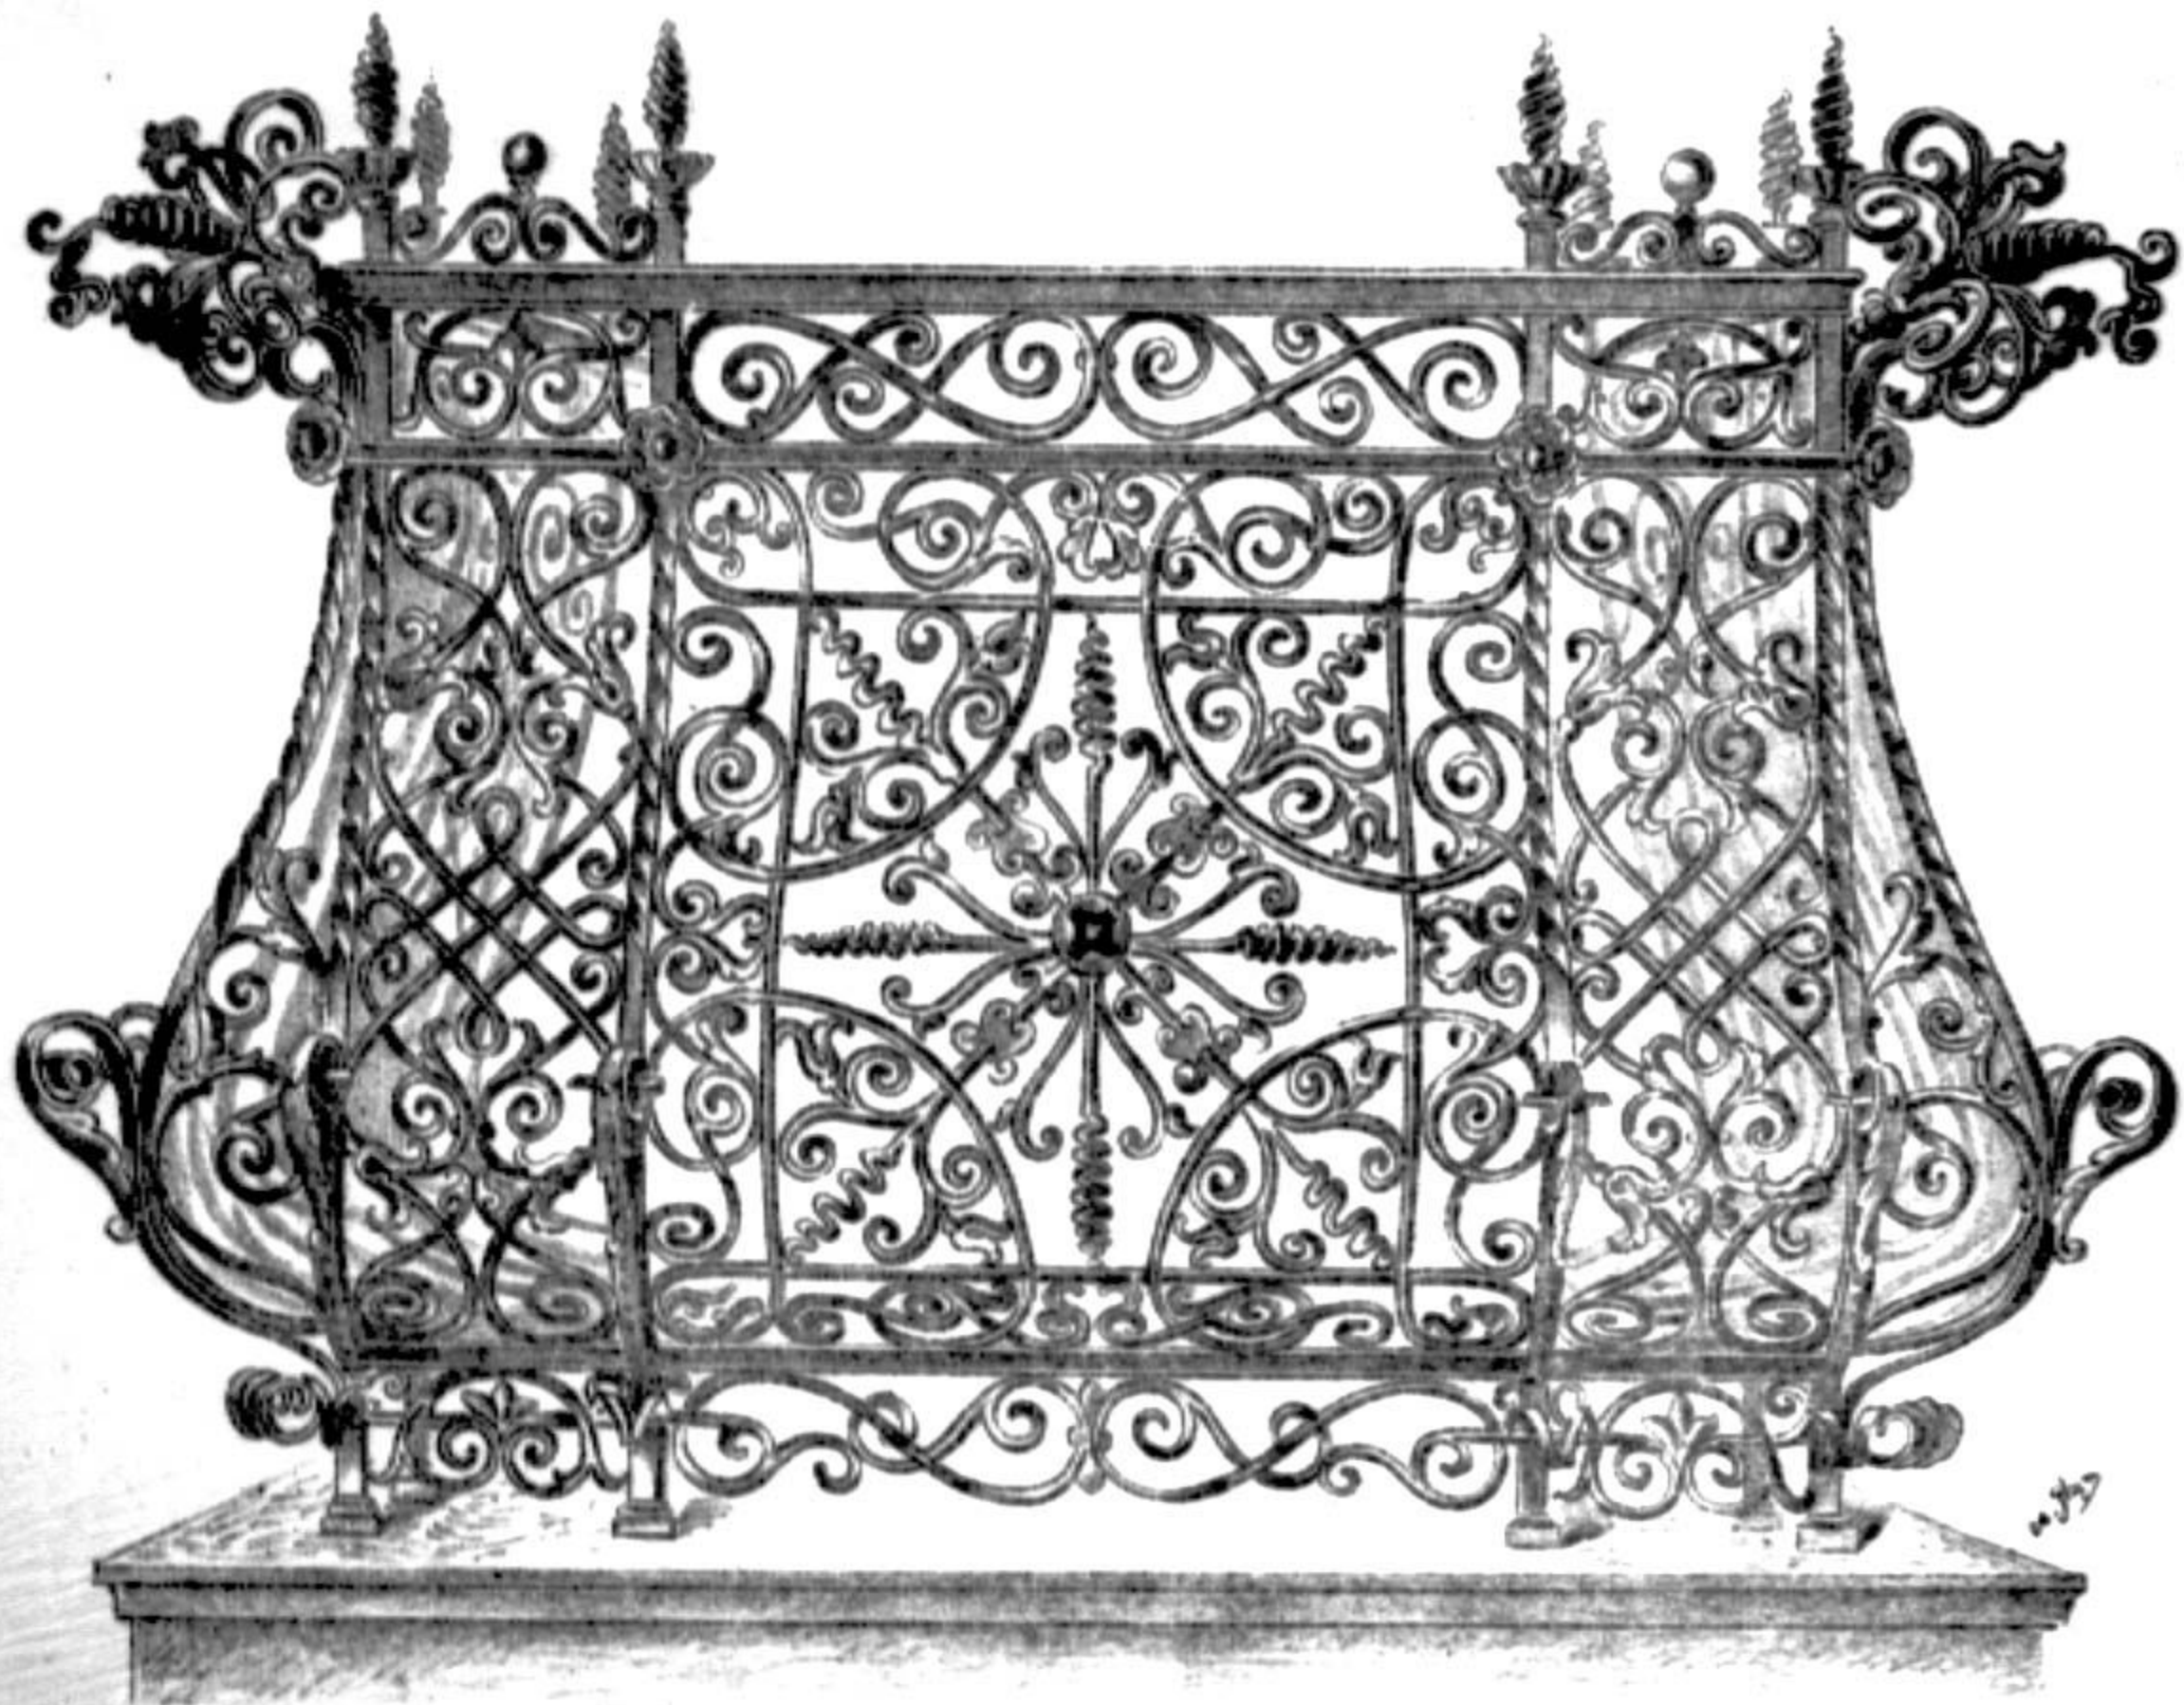

ОБРАЗЦЫ ЖЕЛѢЗНОЙ МЕБЕЛИ.

Умывальникъ съ зеркаломъ.

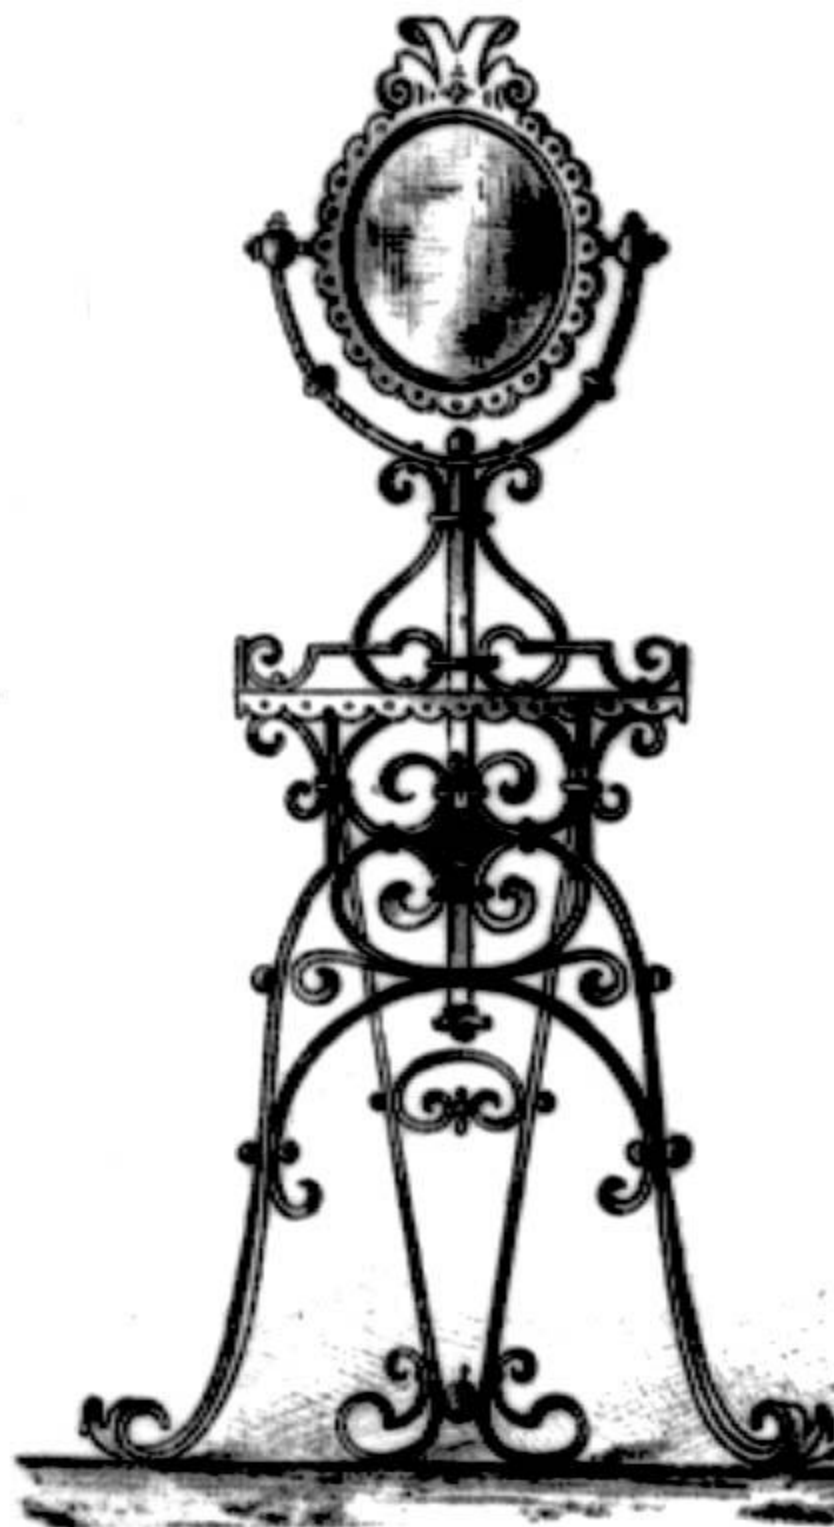

Цвѣточная корвина.

